


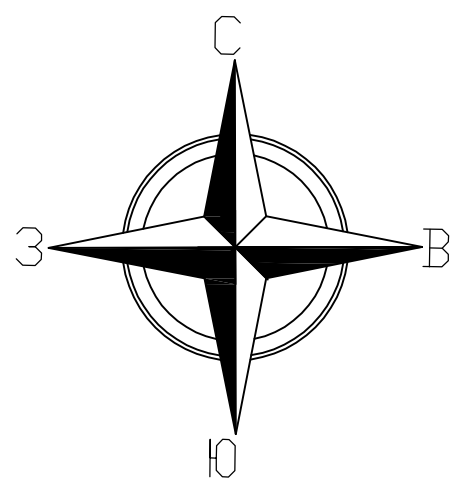

# ГЕНЕРАЛЬНЫЙ ПЛАН

## Морозовского сельского поселения

## Тейковского муниципального района


## Ивановской области

### Карта современного

### использования территории

#### Условные обозначения

- Границы**
- Граница Морозовского сельского поселения
  - Граница населенных пунктов
- Земли населенных пунктов**
- Земли населенных пунктов
  - Сельские населенные пункты (ликвидированные)
  - Участки, стоящие на кадастровом учете
  - Участки общественно-делового назначения
  - Участки инженерной и транспортной инфраструктуры
- Поверхностные водные объекты**
- Водоем (озеро, пруд)
  - Водоток (река, ручей, канал)
- Земли сельскохозяйственного назначения**
- Пашни
  - Сельскохозяйственные предприятия
  - Луга
  - Сады
  - Земли лесного фонда
  - Леса, подлежащие исключению из границ населенного пункта
  - Земли сельскохозяйственного назначения, подлежащие исключению из границ населенного пункта
  - Земли сельскохозяйственного назначения, подлежащие переводу в земли промышленности
  - Земли промышленности, подлежащие переводу в земли населенного пункта
- Прочие территории**
- Зона рекреации
  - Земли промышленности
  - Добыча полезных ископаемых
  - Зона подтопления
  - Прочие
  - Граница лесничеств
  - Земли запаса
  - Земли специального назначения
  - Зона особо охраняемых территорий и объектов
- ОКС внешнего автомобильного транспорта**
- Автомобильная дорога федерального значения
  - Автомобильная дорога регионального значения
  - Автомобильная дорога местного значения
  - Железная дорога магистральная электрифицированная
  - Автомобильная дорога в населенном пункте
- ОКС инженерной инфраструктуры**
- ЛЭП 35 кВ
  - ЛЭП 110 кВ
  - ЛЭП 500 кВ
  - Подстанция 35 кВ
  - Подстанция 110 кВ
  - Газопровод распределительный (высокого давления)
  - Газорегуляторный пункт (ГРП, ШРП, ПГБ)
  - Арт. скважина
  - Антенно-мачтовые сооружения
  - Котельная на твердом топливе
- Объекты культурного наследия**
- Памятник

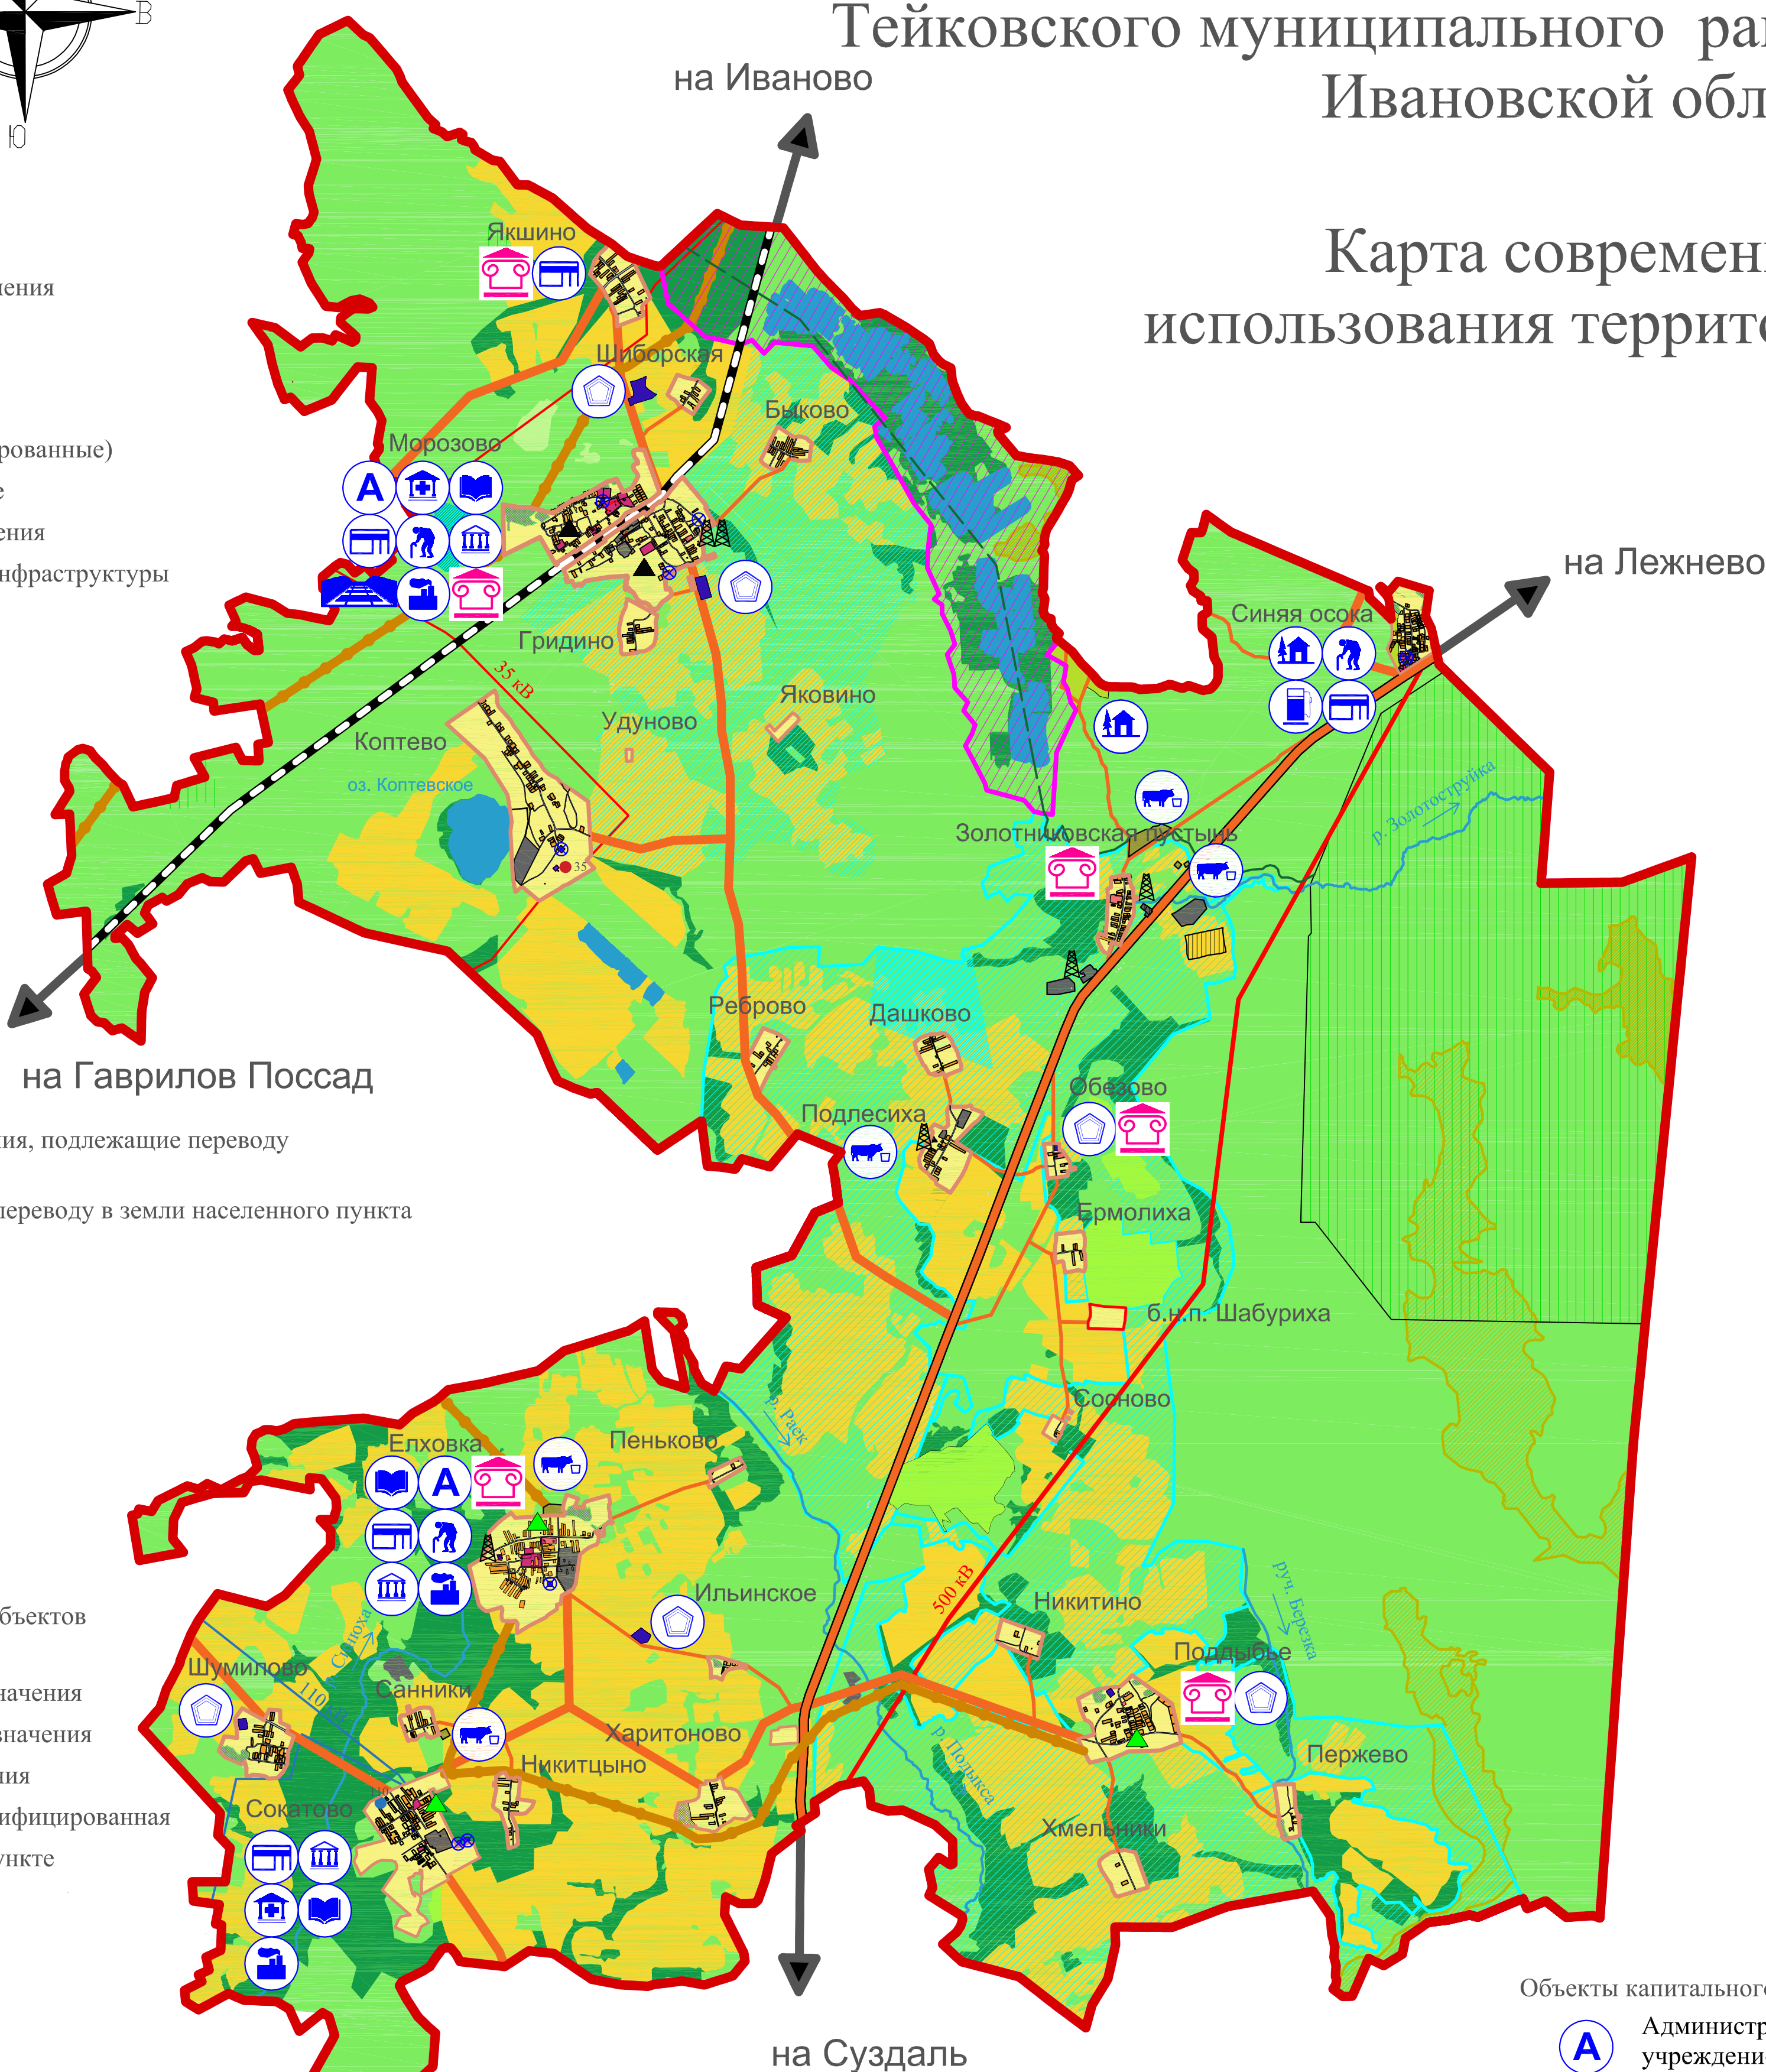

#### Объекты капитального строительства

- Административное учреждение органов власти
- Учебно-образовательного назначения
- Культурно-досугового назначения
- Здравоохранения
- Торговли, общественного питания
- Социального обеспечения
- Производственного и коммунально-складского назначения
- Сельскохозяйственного назначения
- Отдыха и туризма
- Специального назначения (кладбище)
- Автозаправочные станции
- Станция железнодорожная

|                       |                       |                      |
|-----------------------|-----------------------|----------------------|
| Ильинское<br>М 1:5000 | Пеньково<br>М 1:5000  | Дашково М 1:5000     |
| Подлесиха М 1:5000    | Санники<br>М 1:5000   | Гридино М 1:5000     |
| Синяя Осока М 1:5000  | Никитино<br>М 1:5000  | Ермолиха<br>М 1:5000 |
| Пержево<br>М 1:5000   | Хмельники<br>М 1:5000 | Обезово<br>М 1:5000  |
| Сосново<br>М 1:5000   | Быково М 1:5000       |                      |

09Т/20

Проект внесения изменений в Генеральный план и в Правила землепользования и застройки Морозовского сельского поселения Тейковского муниципального района Ивановской области

Изм. Разработал

Кубышкина

Лист

1

Ниж

Подпись

Антипов

Дата

2020

Материалы по обоснованию

масшт.

1:25000

лист

1

листов

3

ГИП

Антипов

2020

Карта современного использования территории

Н. контр.


Карачина

2020

ООО СКБ "Проект" г. Иваново

Примечание: данный лист см. совместно с л.2

формат А1

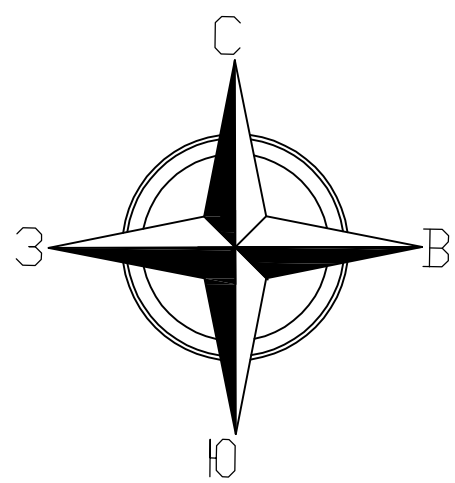

# ГЕНЕРАЛЬНЫЙ ПЛАН

## Морозовского сельского поселения


## Тейковского муниципального района

## Ивановской области


### Карта современного использования территории

(продолжение)


Морозово М 1:5000

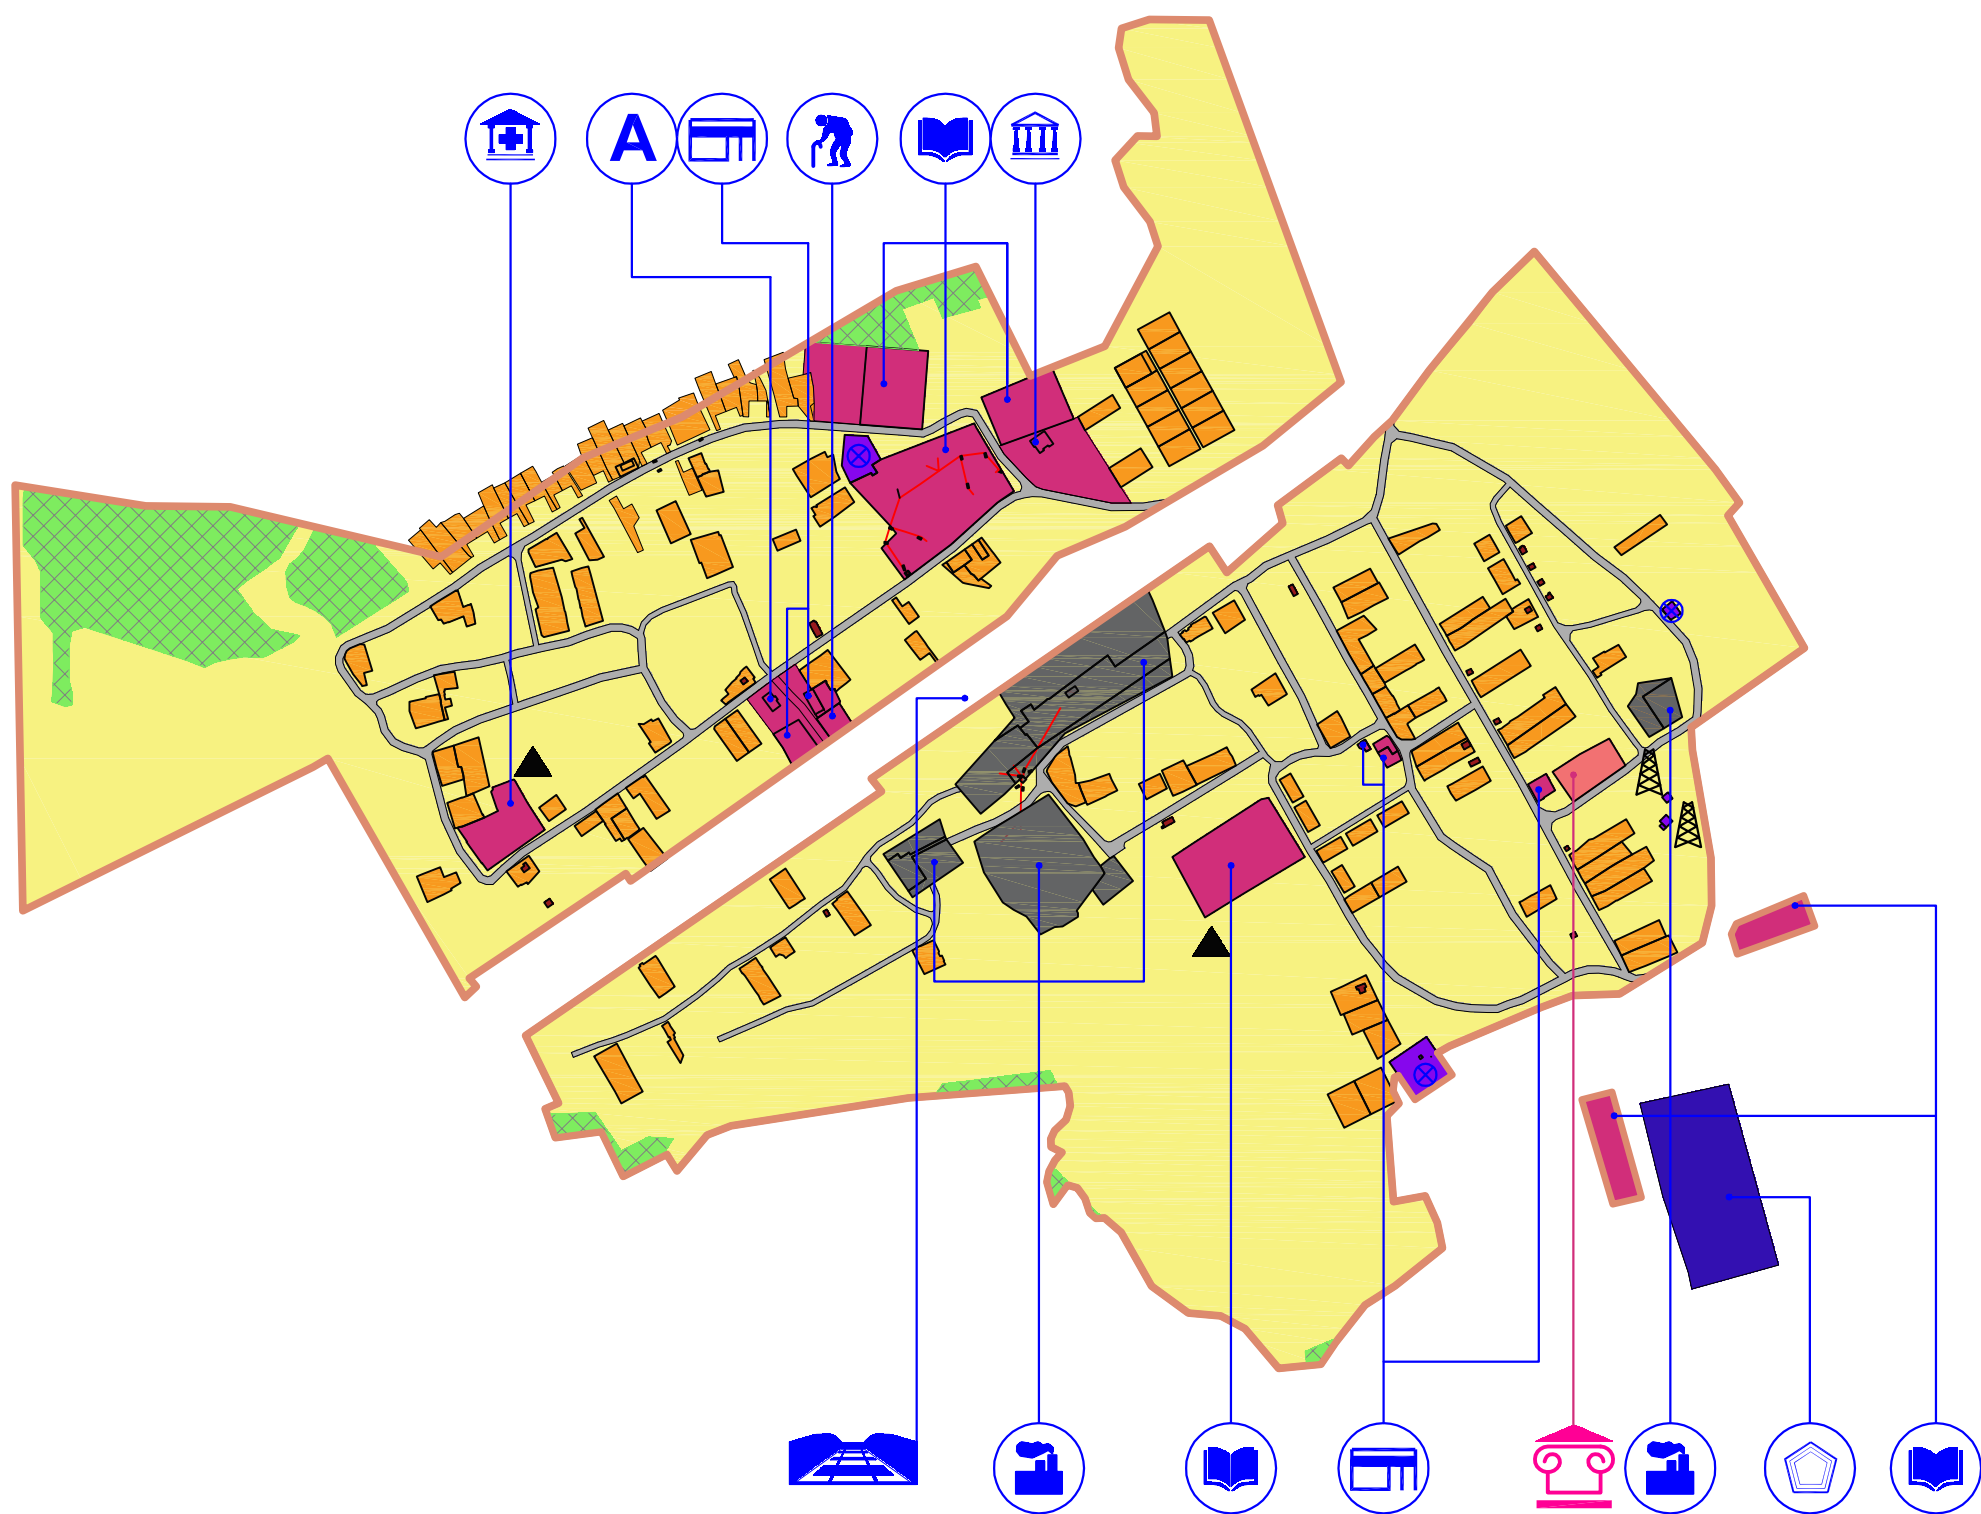


Елховка М 1:5000

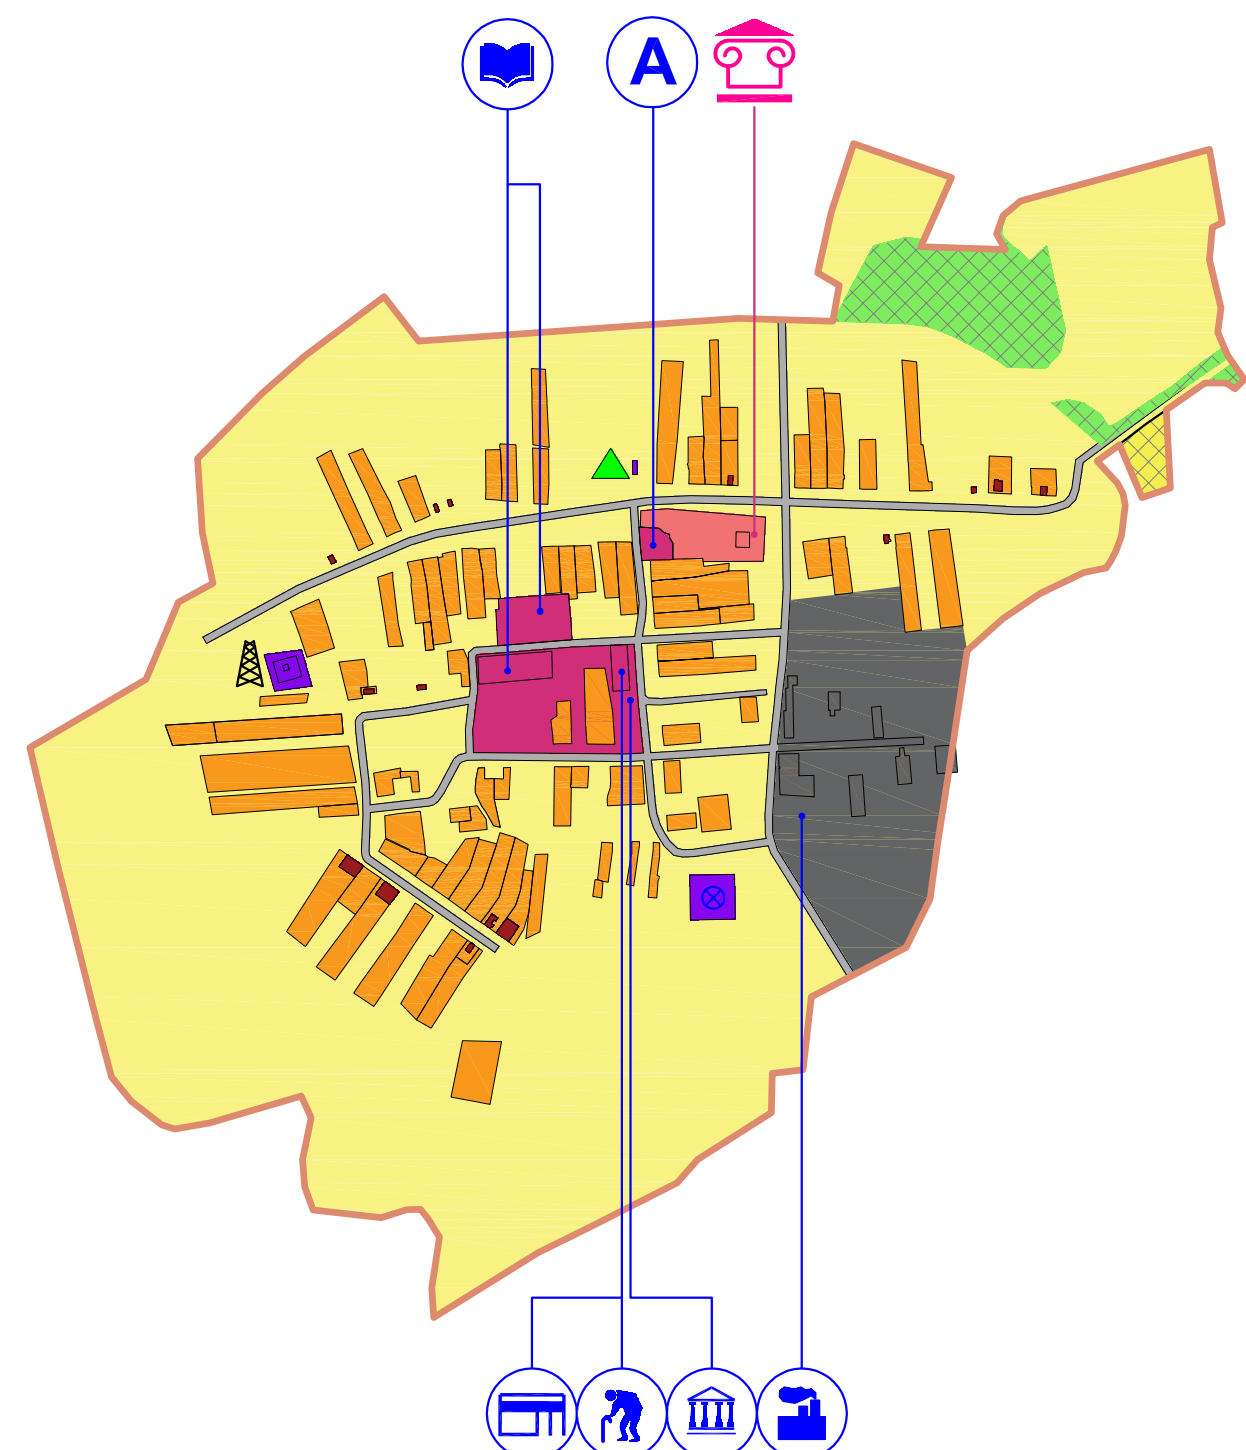


Сокатово М 1:5000

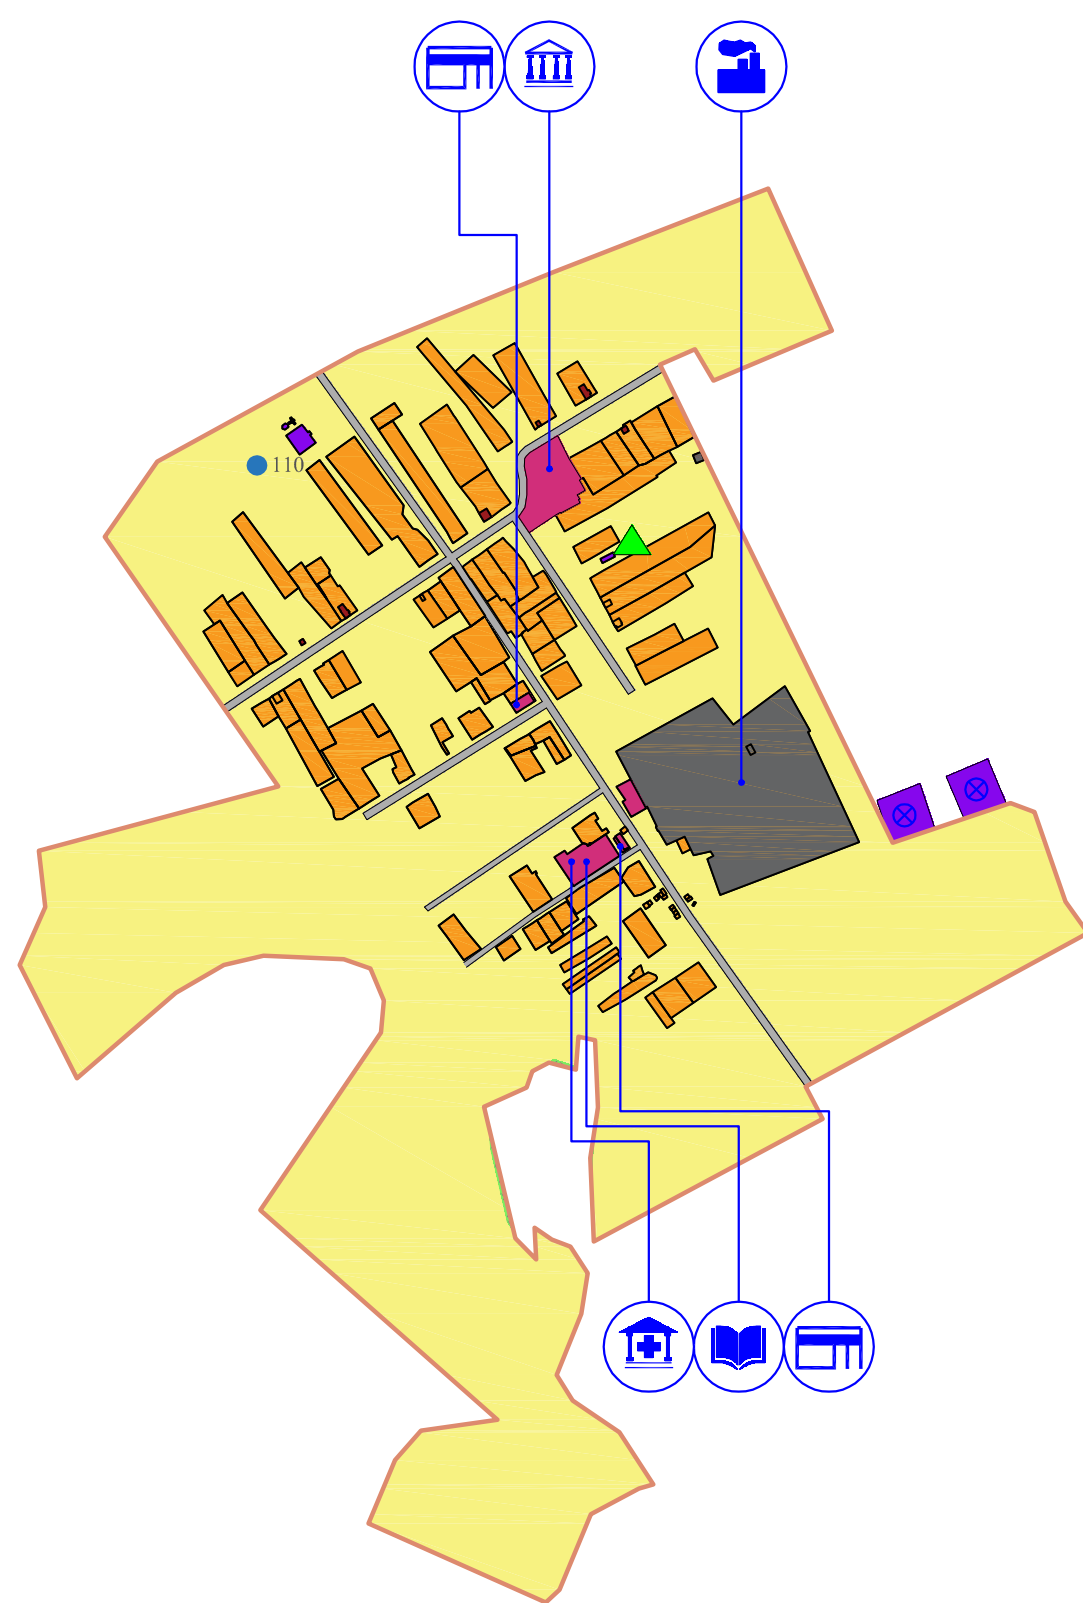


Удуново М 1:5000

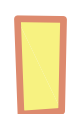


Яковино М 1:5000

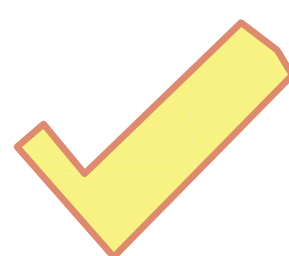


Шиборская М 1:5000

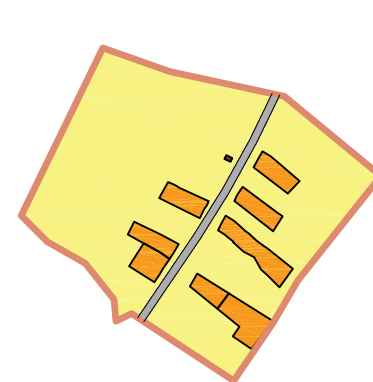


Коптево М 1:5000

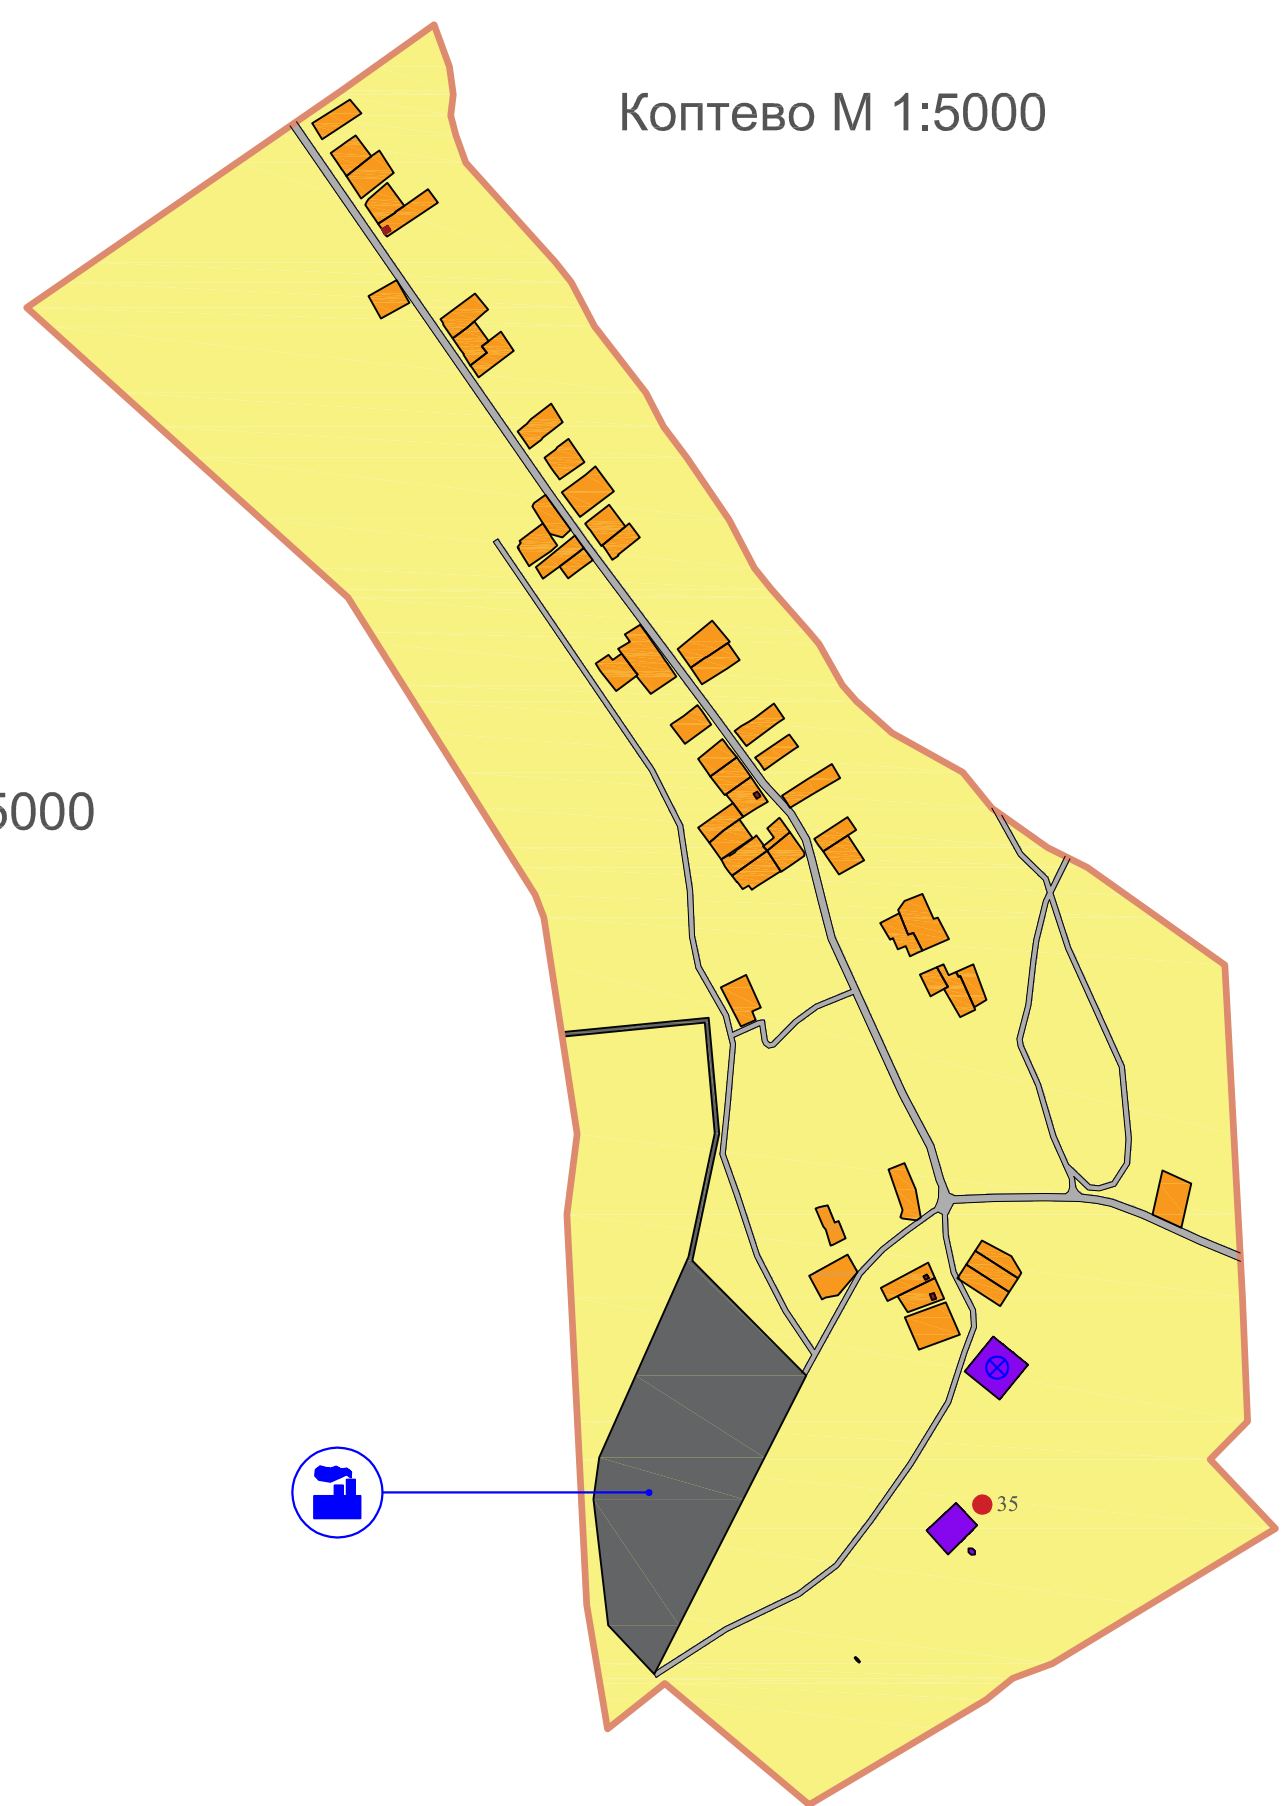


Золотниковская Пустынь М 1:5000

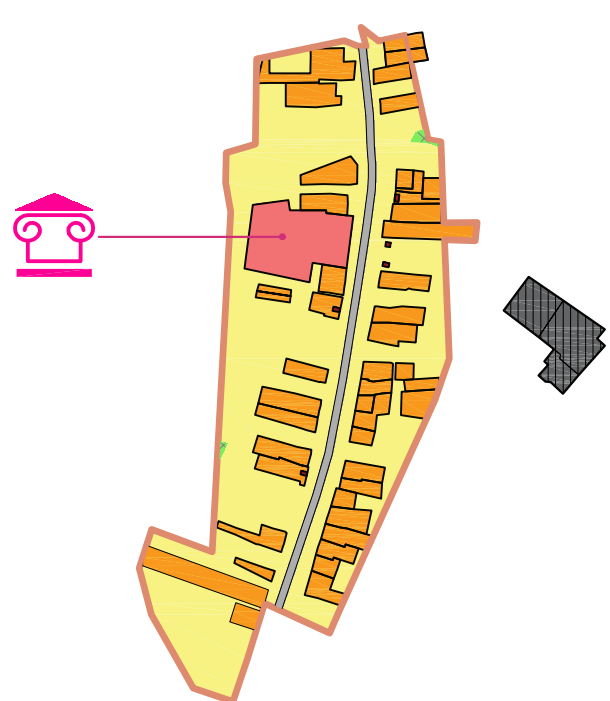


Харитоново М 1:5000

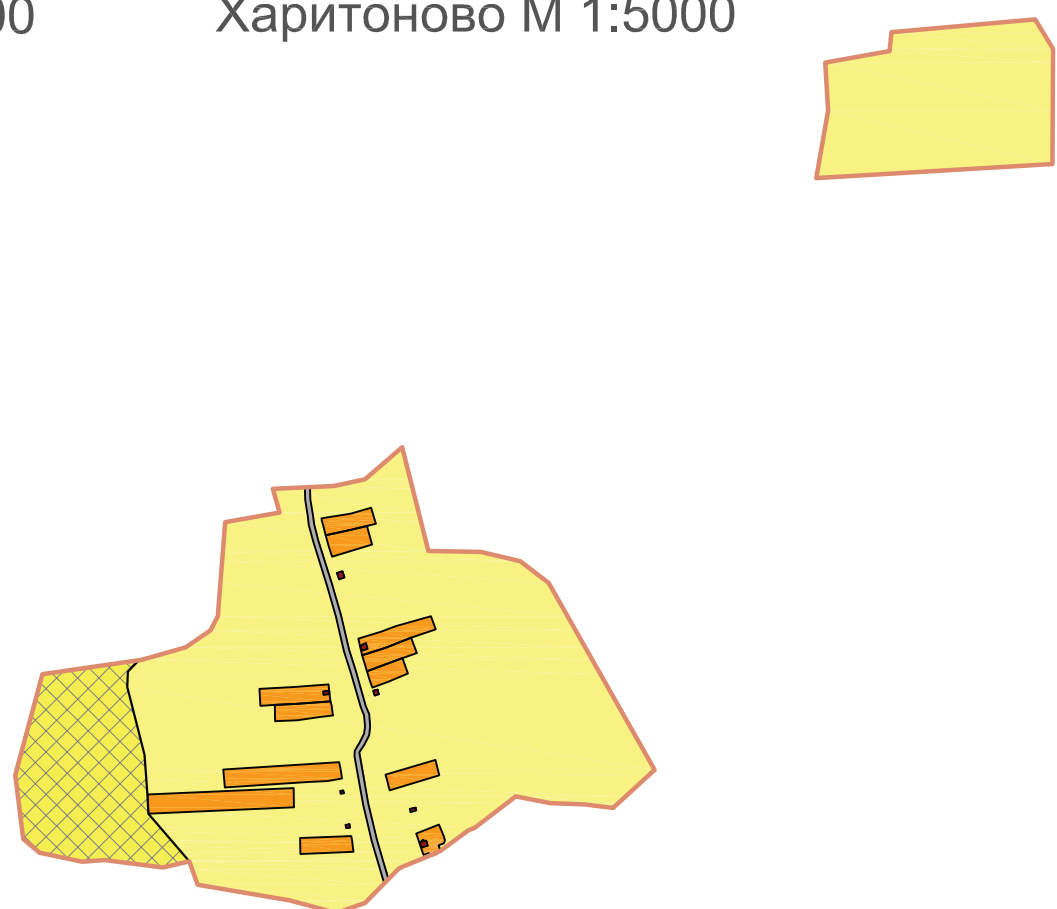

Поддыбье М 1:5000

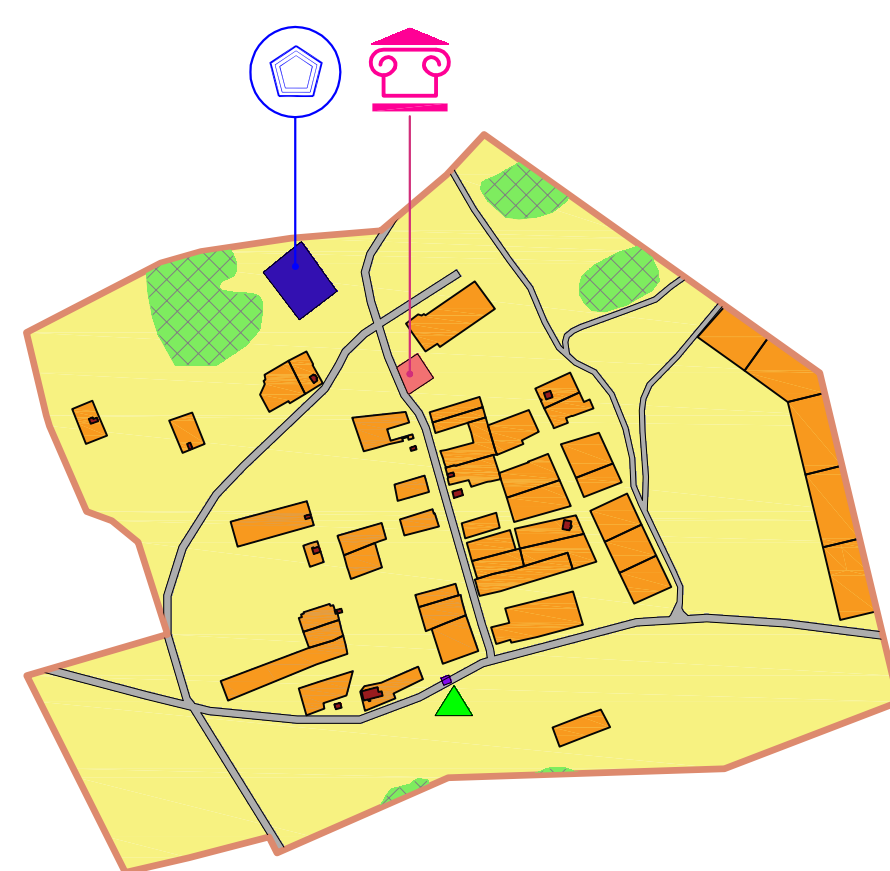

Якишино М 1:5000

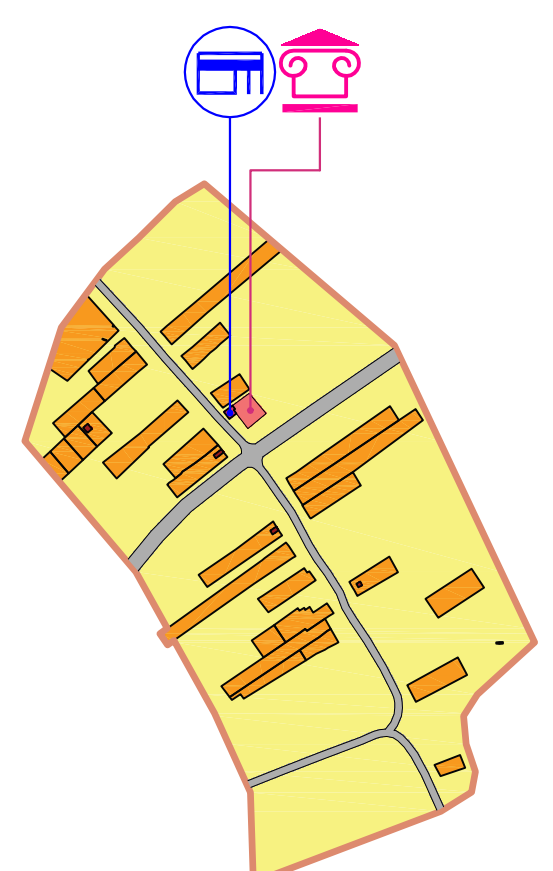

#### Условные обозначения

Объекты капитального строительства

- Административное учреждение органов власти
- Учебно-образовательного назначения
- Культурно-досугового назначения

Здравоохранения

- Торговли, общественного питания, бытового и жилищно-коммунального обслуживания
- Производственного и коммунально-складского назначения
- Сельскохозяйственного назначения

Социального обеспечения

- Специального назначения (кладбище)
- Станция железнодорожная
- Объекты культурного наследия
- Памятник

- Леса, подлежащие исключению из границ населенного пункта
- Земли промышленности, подлежащие переводу в земли населенного пункта
- Газорегуляторный пункт (ГРП, ШРП)
- Арт. скважина
- Антенно-мачтовые сооружения
- Котельная на твердом топливе

Земли сельскохозяйственного назначения, подлежащие исключению из границ населенного пункта

|            |           |      |      |         |      |   |      |        |  |
|------------|-----------|------|------|---------|------|---|------|--------|--|
|            |           |      |      |         |      | 09/7/20   |      |        |  |
|            |           |      |      |         |      | Проект внесения изменений в Генеральный план и в Правила землепользования и застройки Морозовского сельского поселения Тейковского муниципального района Ивановской области |      |        |  |
| Изм.       | Кол.      | Лист | Ниж. | Подпись | Дата | Материалы по обоснованию   |      |        |  |
| Разработал | Кубышкина |      |      | 2020    |      | масшт.   | лист | листов |  |
| ГИП        | Антилов   |      |      | 2020    |      | 1:25000   | 2    |        |  |
| Н. контр.  | Коричина  |      |      | 2020    |      | 000 СКБ "Проект" г. Иваново   |      |        |  |