


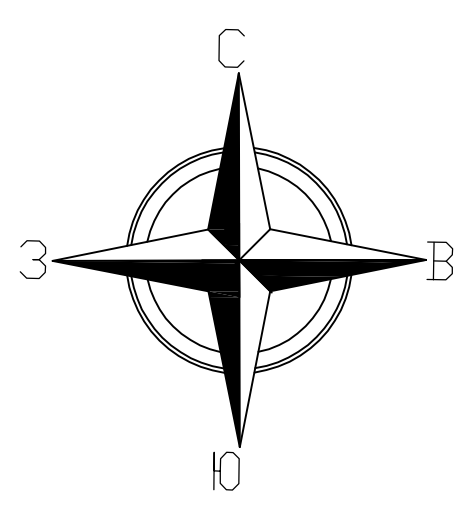

ГЕНЕРАЛЬНЫЙ ПЛАН

Морозовского сельского поселения

Тейковского муниципального района

Ивановской области

Условные обозначения

- Планируемые

Существующие
- Границы

Земли населенных пунктов

Сельские населенные пункты (ликвидированные)

Участки, стоящие на кадастровом учете

Участки общественно-делового назначения

Участки инженерной и транспортной инфраструктуры
- Поверхностные водные объекты

Земли сельскохозяйственного назначения

Прочие территории

ОКС внешнего автомобильного транспорта

ОКС инженерной инфраструктуры

Объекты культурного наследия
- Граница Морозовского сельского поселения

Граница населенных пунктов

Земли населенных пунктов

Сельские населенные пункты (ликвидированные)

Участки, стоящие на кадастровом учете

Участки общественно-делового назначения

Участки инженерной и транспортной инфраструктуры

Водоем (озеро, пруд)

Водоток (река, ручей, канал)

Пашни

Земли Сх-1

Луга

Сады

Земли лесного фонда

Зона рекреации

Земли промышленности

Добыча полезных ископаемых

Зона подтопления

Прочие

Граница лесничеств

Земли запаса

Земли специального назначения

Зона особо охраняемых территорий и объектов

Автомобильная дорога федерального значения

Автомобильная дорога регионального значения

Автомобильная дорога местного значения

Железная дорога магистральная электрифицированная

Автомобильная дорога в населенном пункте

ЛЭП 35 кВ

ЛЭП 110 кВ

ЛЭП 500 кВ

Подстанция 35 кВ

Подстанция 110 кВ

Газопровод распределительный (высокого давления)

Газорегуляторный пункт (ГРП, ШРП, ПГБ)


Арт. скважина

Антенно-мачтовые сооружения

Котельная на твердом топливе

Памятник

Карта планируемого размещения объектов местного значения

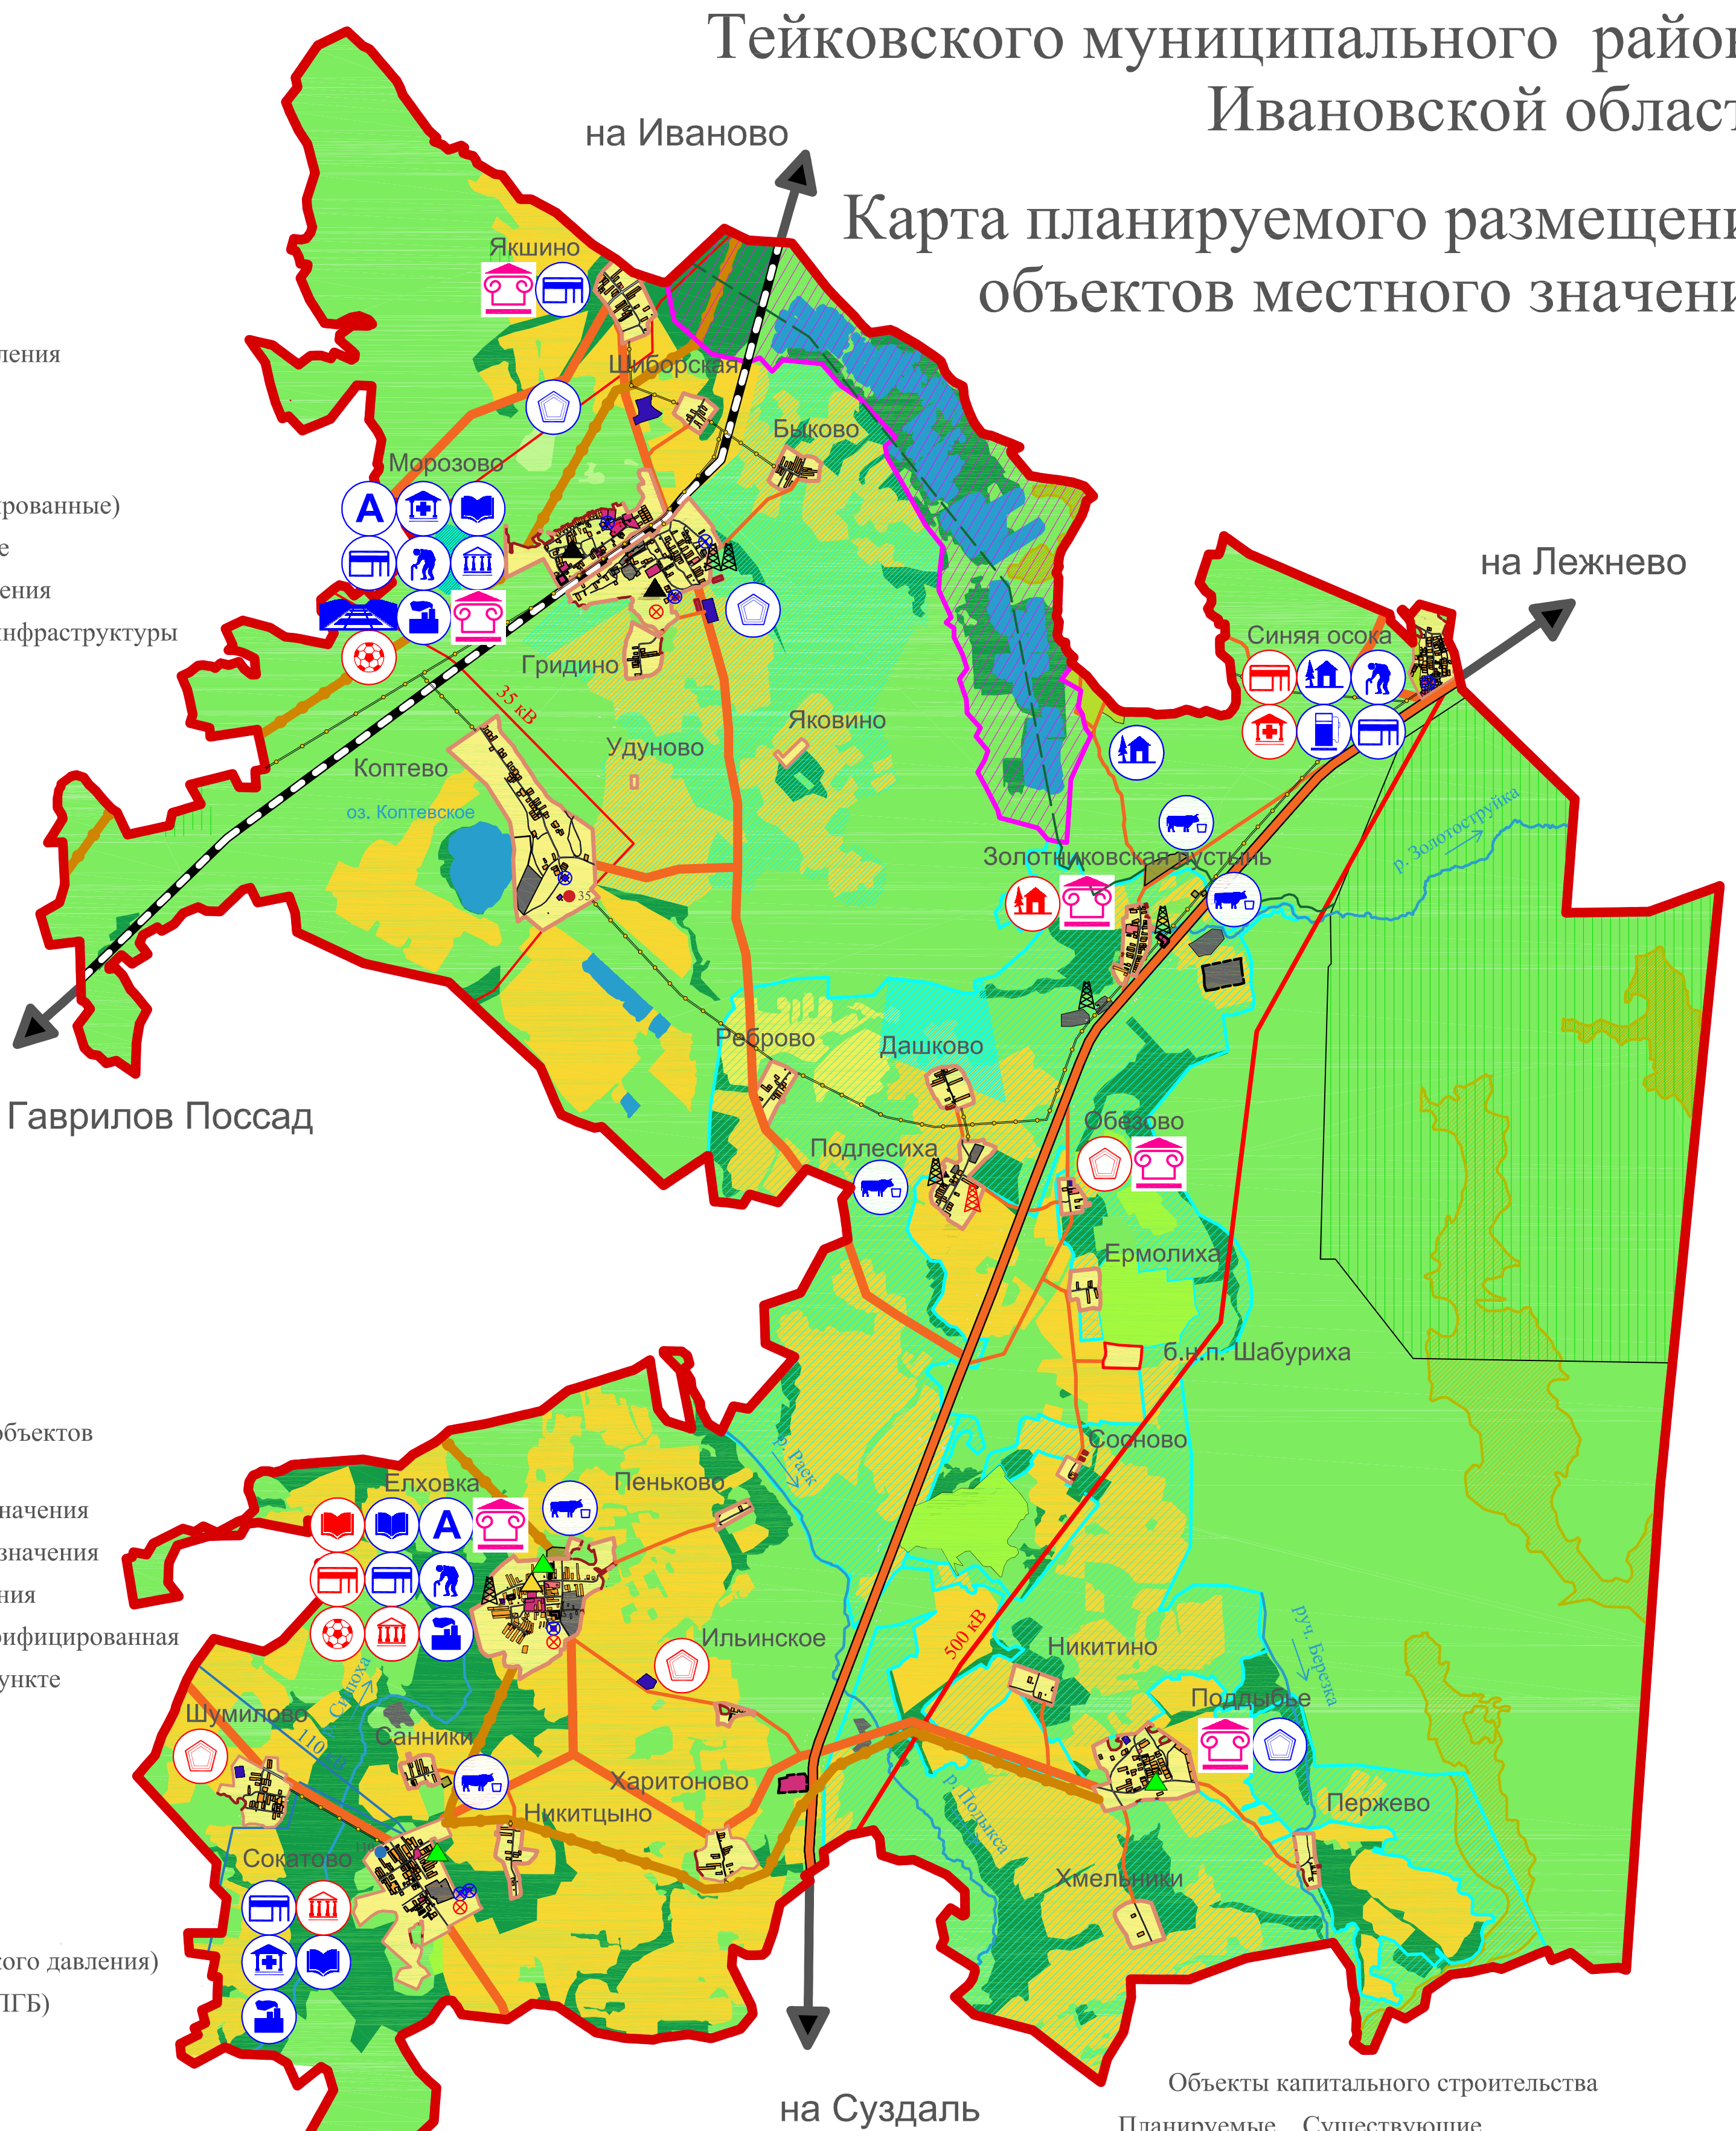

- Планируемые (строительство или реконструкция)

Существующие
- Административное учреждение органов власти

Учебно-образовательного назначения

Культурно-досугового назначения

Здравоохранения

Торговли, общественного питания

Социального обеспечения

Спортивного назначения

Производственного и коммунально-складского назначения

Сельскохозяйственного назначения

Отдыха и туризма


Специального назначения (кладбище)

Автозаправочные станции

Станция железнодорожная

Примечание: данный лист см. совместно с л.2

						09Т/20		
						Проект внесения изменений в Генеральный план и в Правила землепользования и застройки Морозовского сельского поселения Тейковского муниципального района Ивановской области		
Изм.	Кол.	Лист	Ниж.	Подпись	Дата	Положения о территориальном планировании	масшт.	лист
Разработка		Кубышкина			2020		1:25000	1
ГИП		Антипов			2020	Карта планируемого размещения объектов местного значения		5
Н. контр.		Карачина			2020			

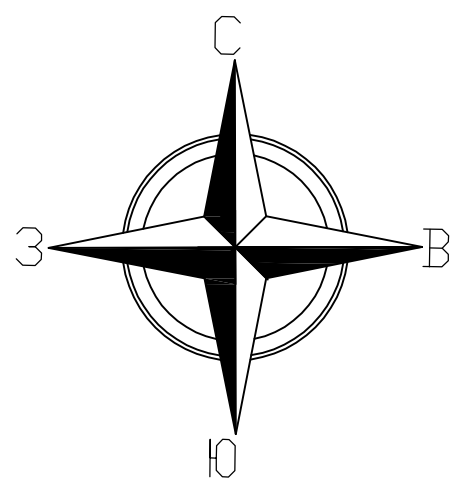

ГЕНЕРАЛЬНЫЙ ПЛАН

Морозовского сельского поселения


Тейковского муниципального района

Ивановской области


Карта планируемого размещения

объектов местного значения (продолжение)


Морозово М 1:5000

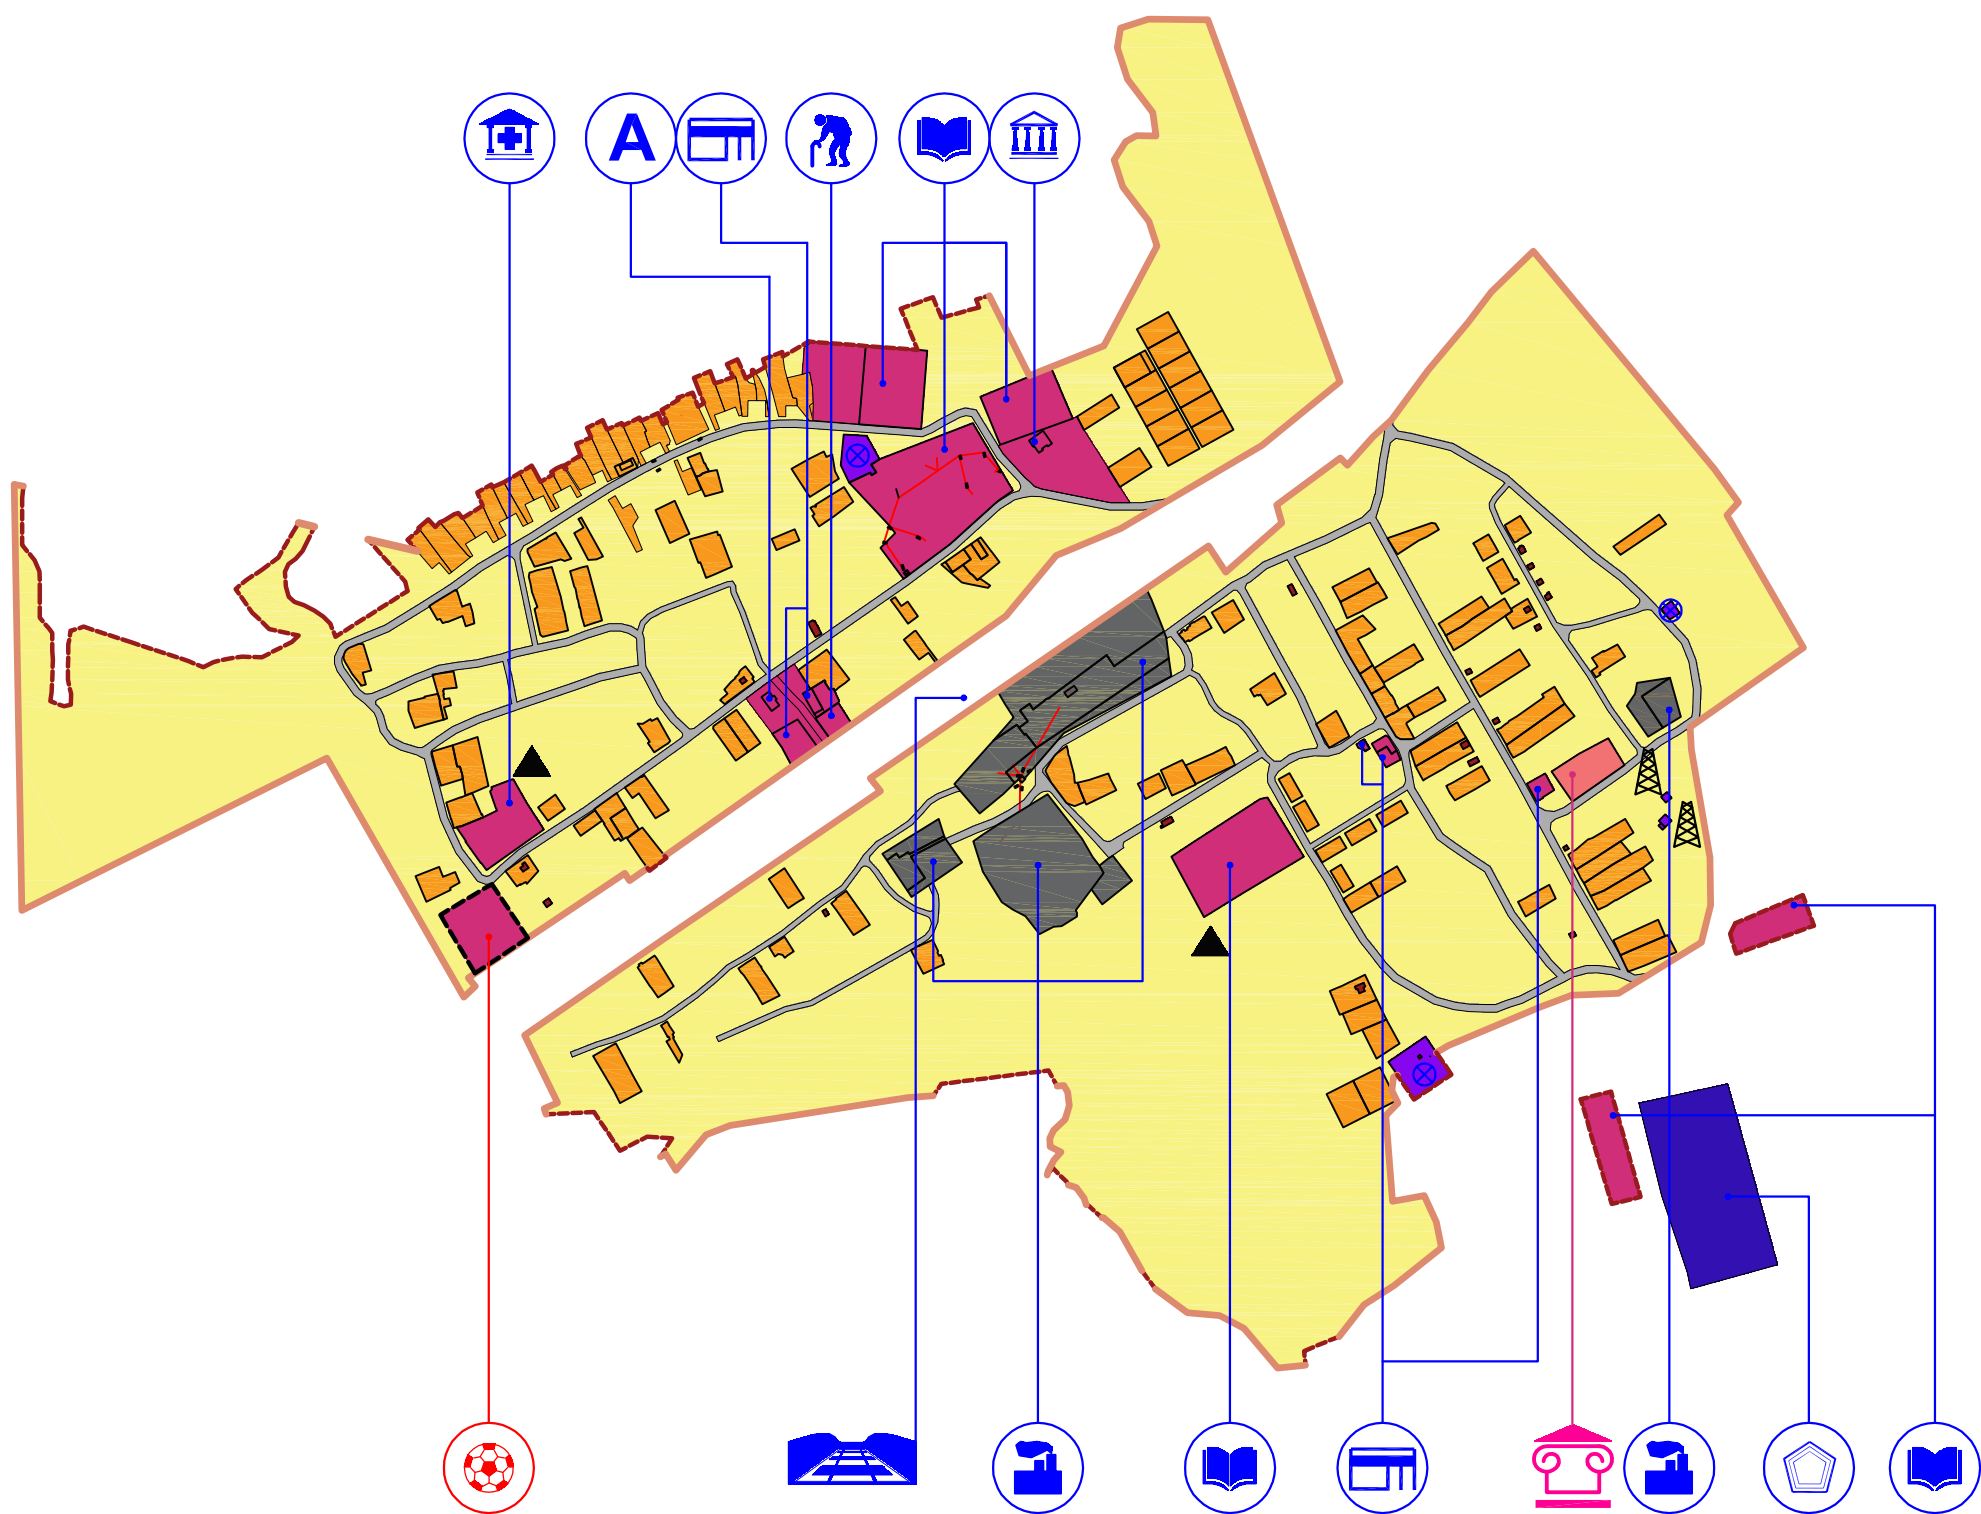


Елховка М 1:5000

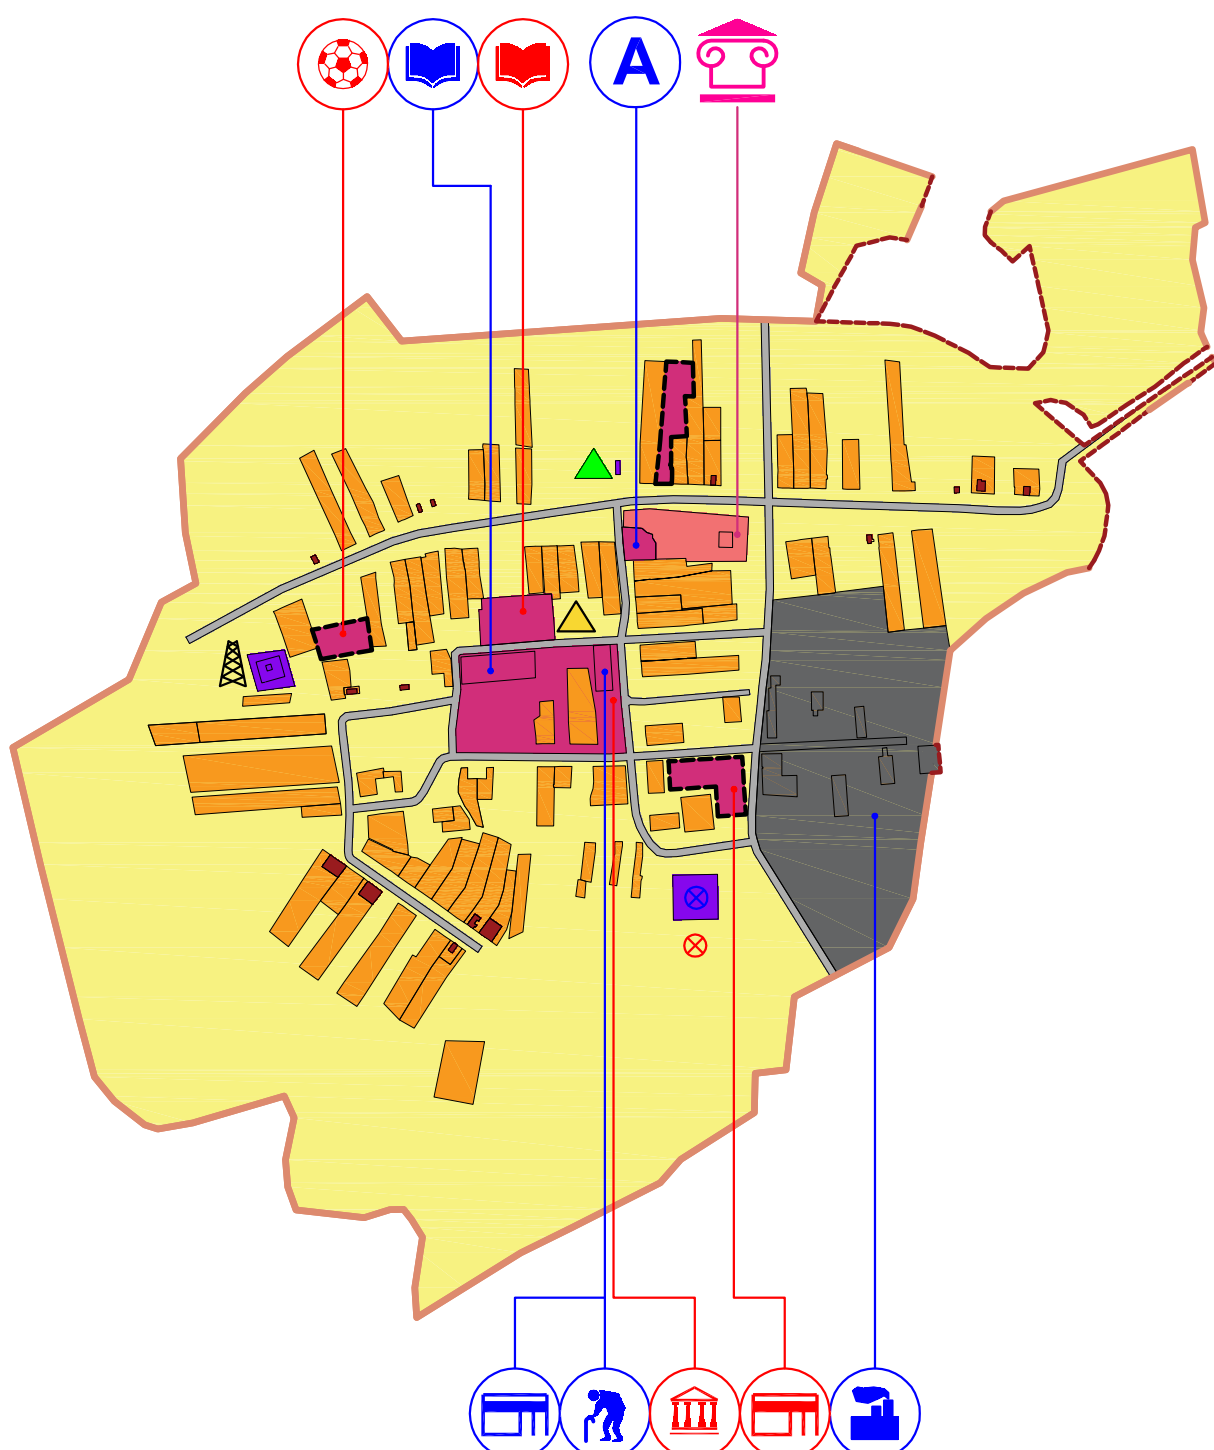

Сокотово М 1:5000

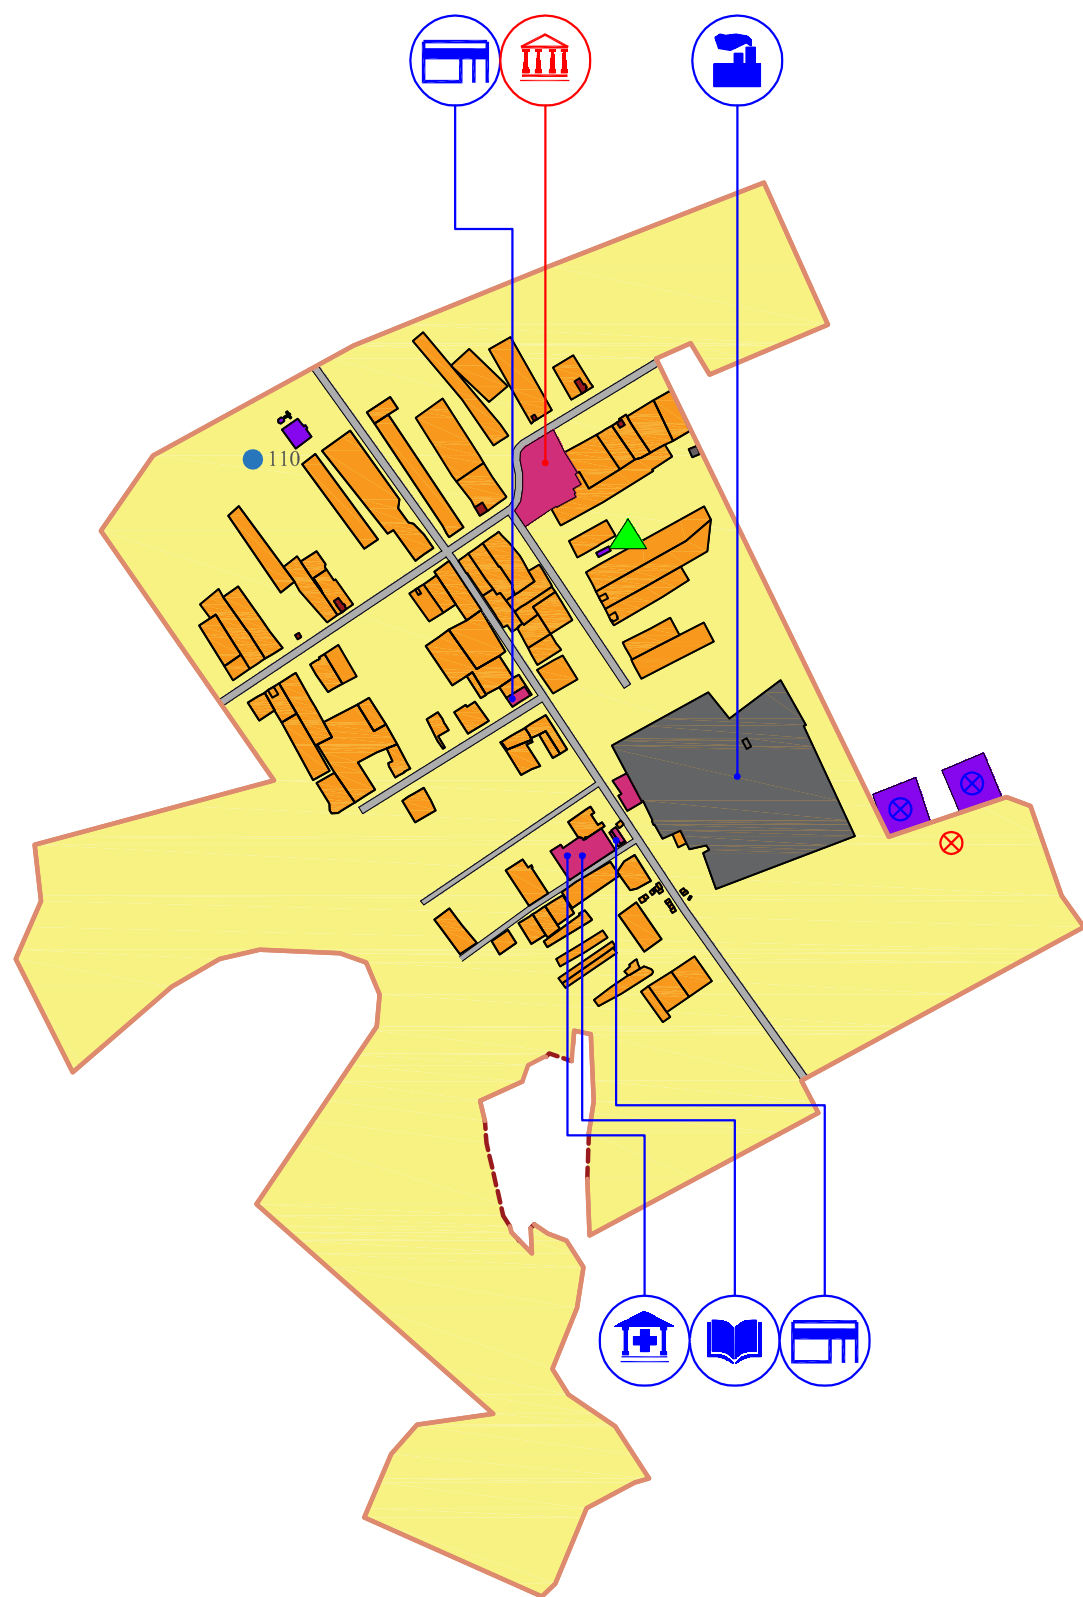


Коптево М 1:5000

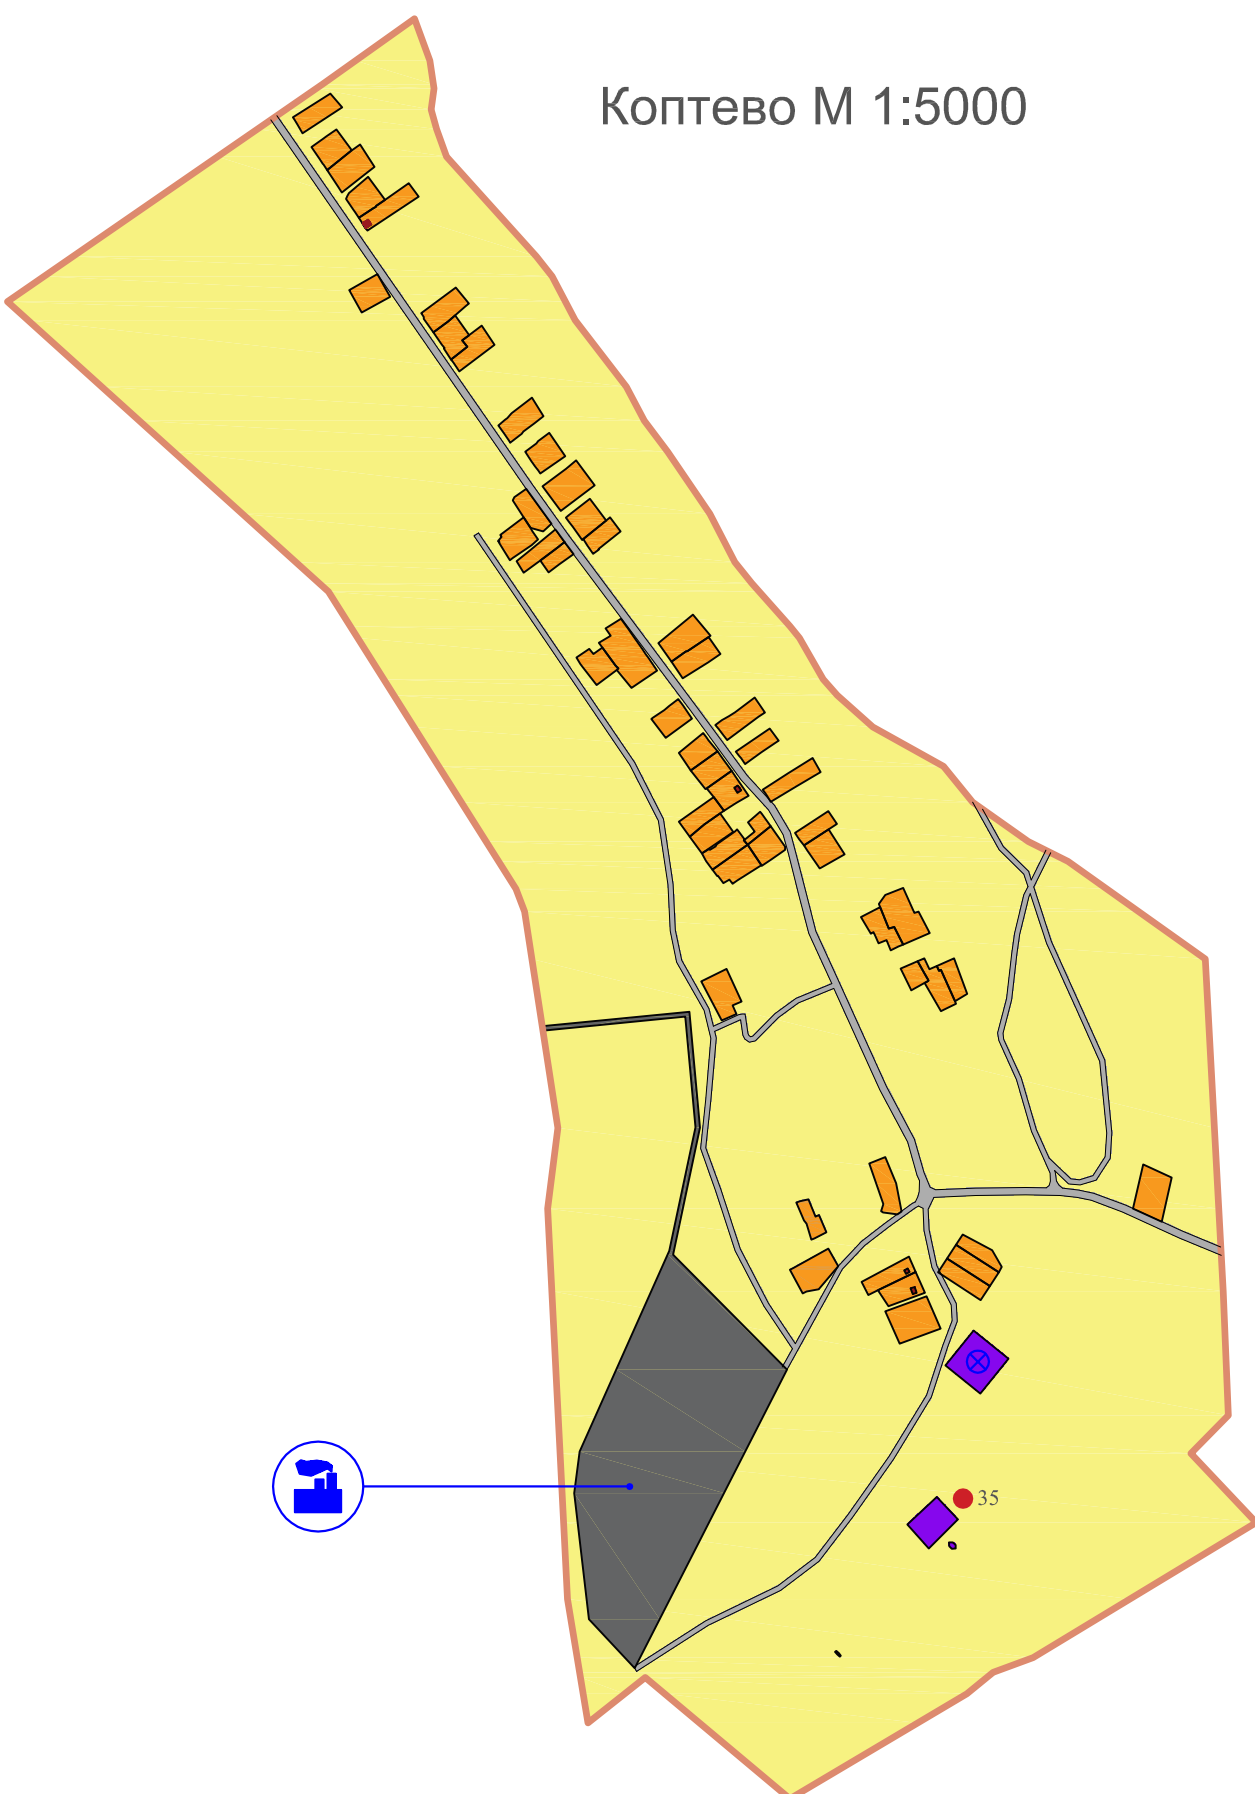


Условные обозначения

Планируемые	Существующие
Границы	
	Граница населенных пунктов
Земли населенных пунктов	
	Земли населенных пунктов
	Участки, стоящие на кадастровом учете
	Участки общественно-делового назначения
	Участки инженерной и транспортной инфраструктуры
Прочие территории	
	Зона рекреации
	Земли промышленности
	Земли специального назначения
	Зона особо охраняемых территорий и объектов
ОКС инженерной инфраструктуры	
	Подстанция 35 кВ
	Подстанция 110 кВ
	Газорегуляторный пункт (ГРП, ШРП, ПГБ)
	Арт. скважина
	Антенно-мачтовые сооружения
	Котельная на твердом топливе
Объекты культурного наследия	
	Памятник
Объекты капитального строительства	
Планируемые (строительство или реконструкция)	Существующие
	Административное учреждение органов власти
	Учебно-образовательного назначения
	Культурно-досугового назначения
	Здравоохранения
	Торговли, общественного питания
	Социального обеспечения
	Спортивного назначения
	Производственного и коммунально-складского назначения
	Сельскохозяйственного назначения
	Специального назначения (кладбище)
	Станция железнодорожная


Золотниковская Пустынь М 1:5000

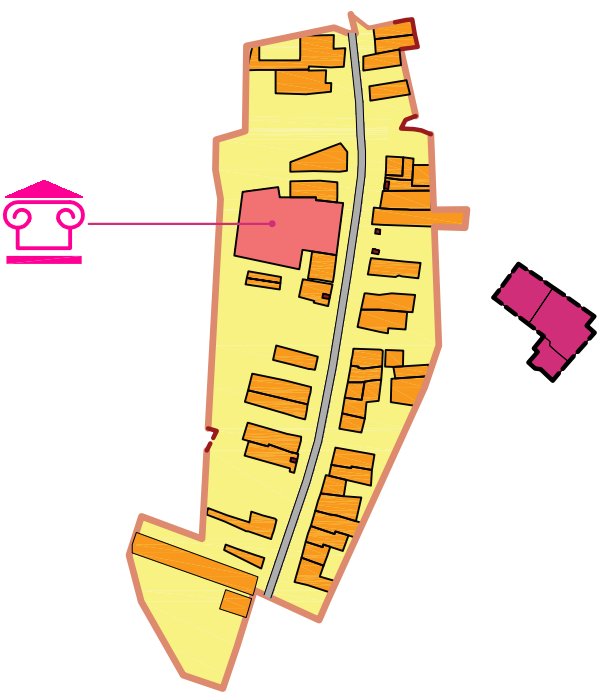


Харитоново М 1:5000

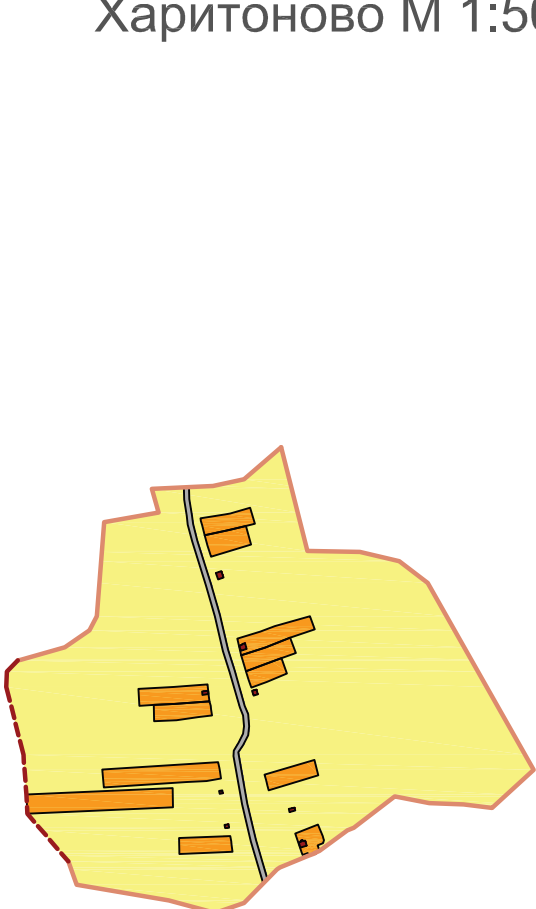


Якшино М 1:5000

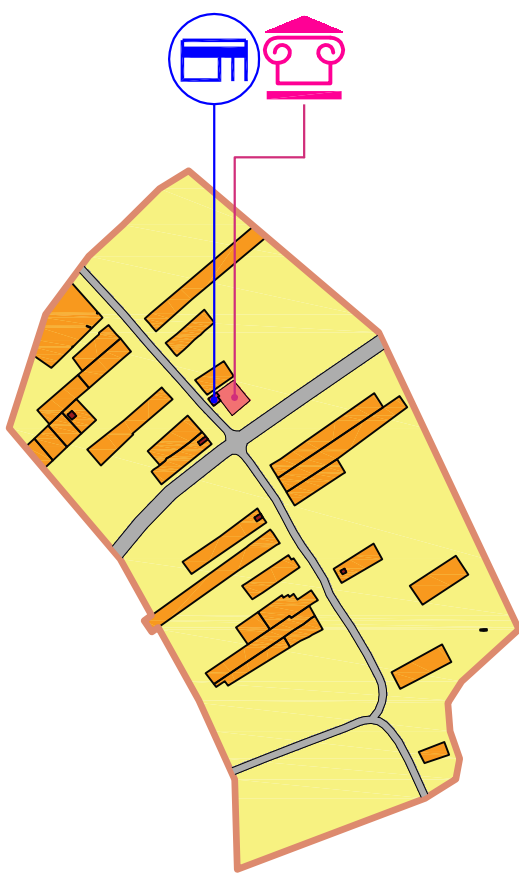


Дашково М 1:5000

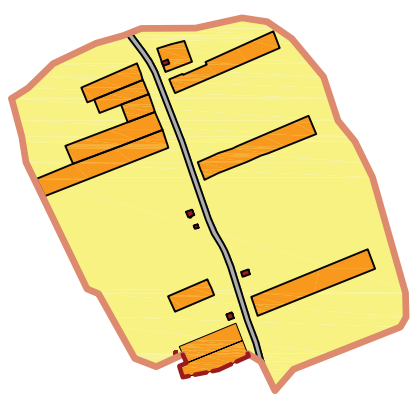


Гридино М 1:5000

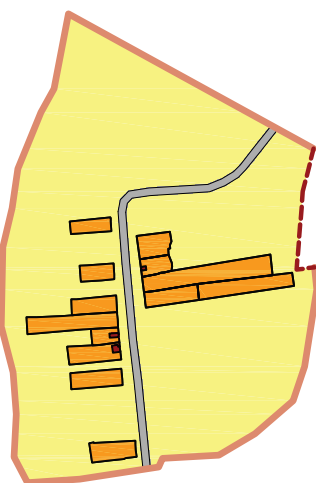

Шиборская М 1:5000

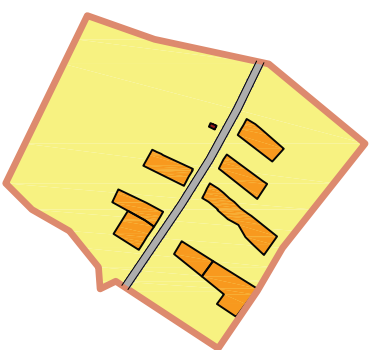

Никитино М 1:5000

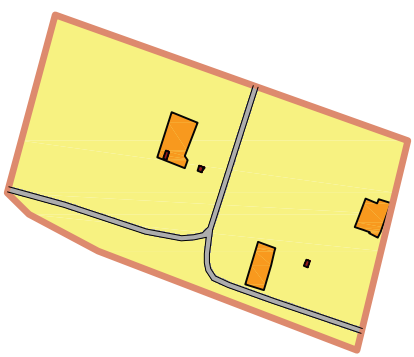

09/7/20					
Проект внесения изменений в Генеральный план и в Правила землепользования и застройки Морозовского сельского поселения Тейковского муниципального района Ивановской области					
Изм.	Код	Лист	Ниж	Подпись	Дата
Разработка	Кубышкина				2020
Положения о территориальном планировании				масшт.	лист
				1:25000	2
ГИП	Антипов				2020
Карта планируемого размещения объектов местного значения				ООО СКБ "Проект" г.Иваново	
Н.контр.	Коричина				2020