
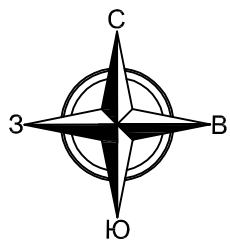


Схема организации улично-дорожной сети и схема движения транспорта

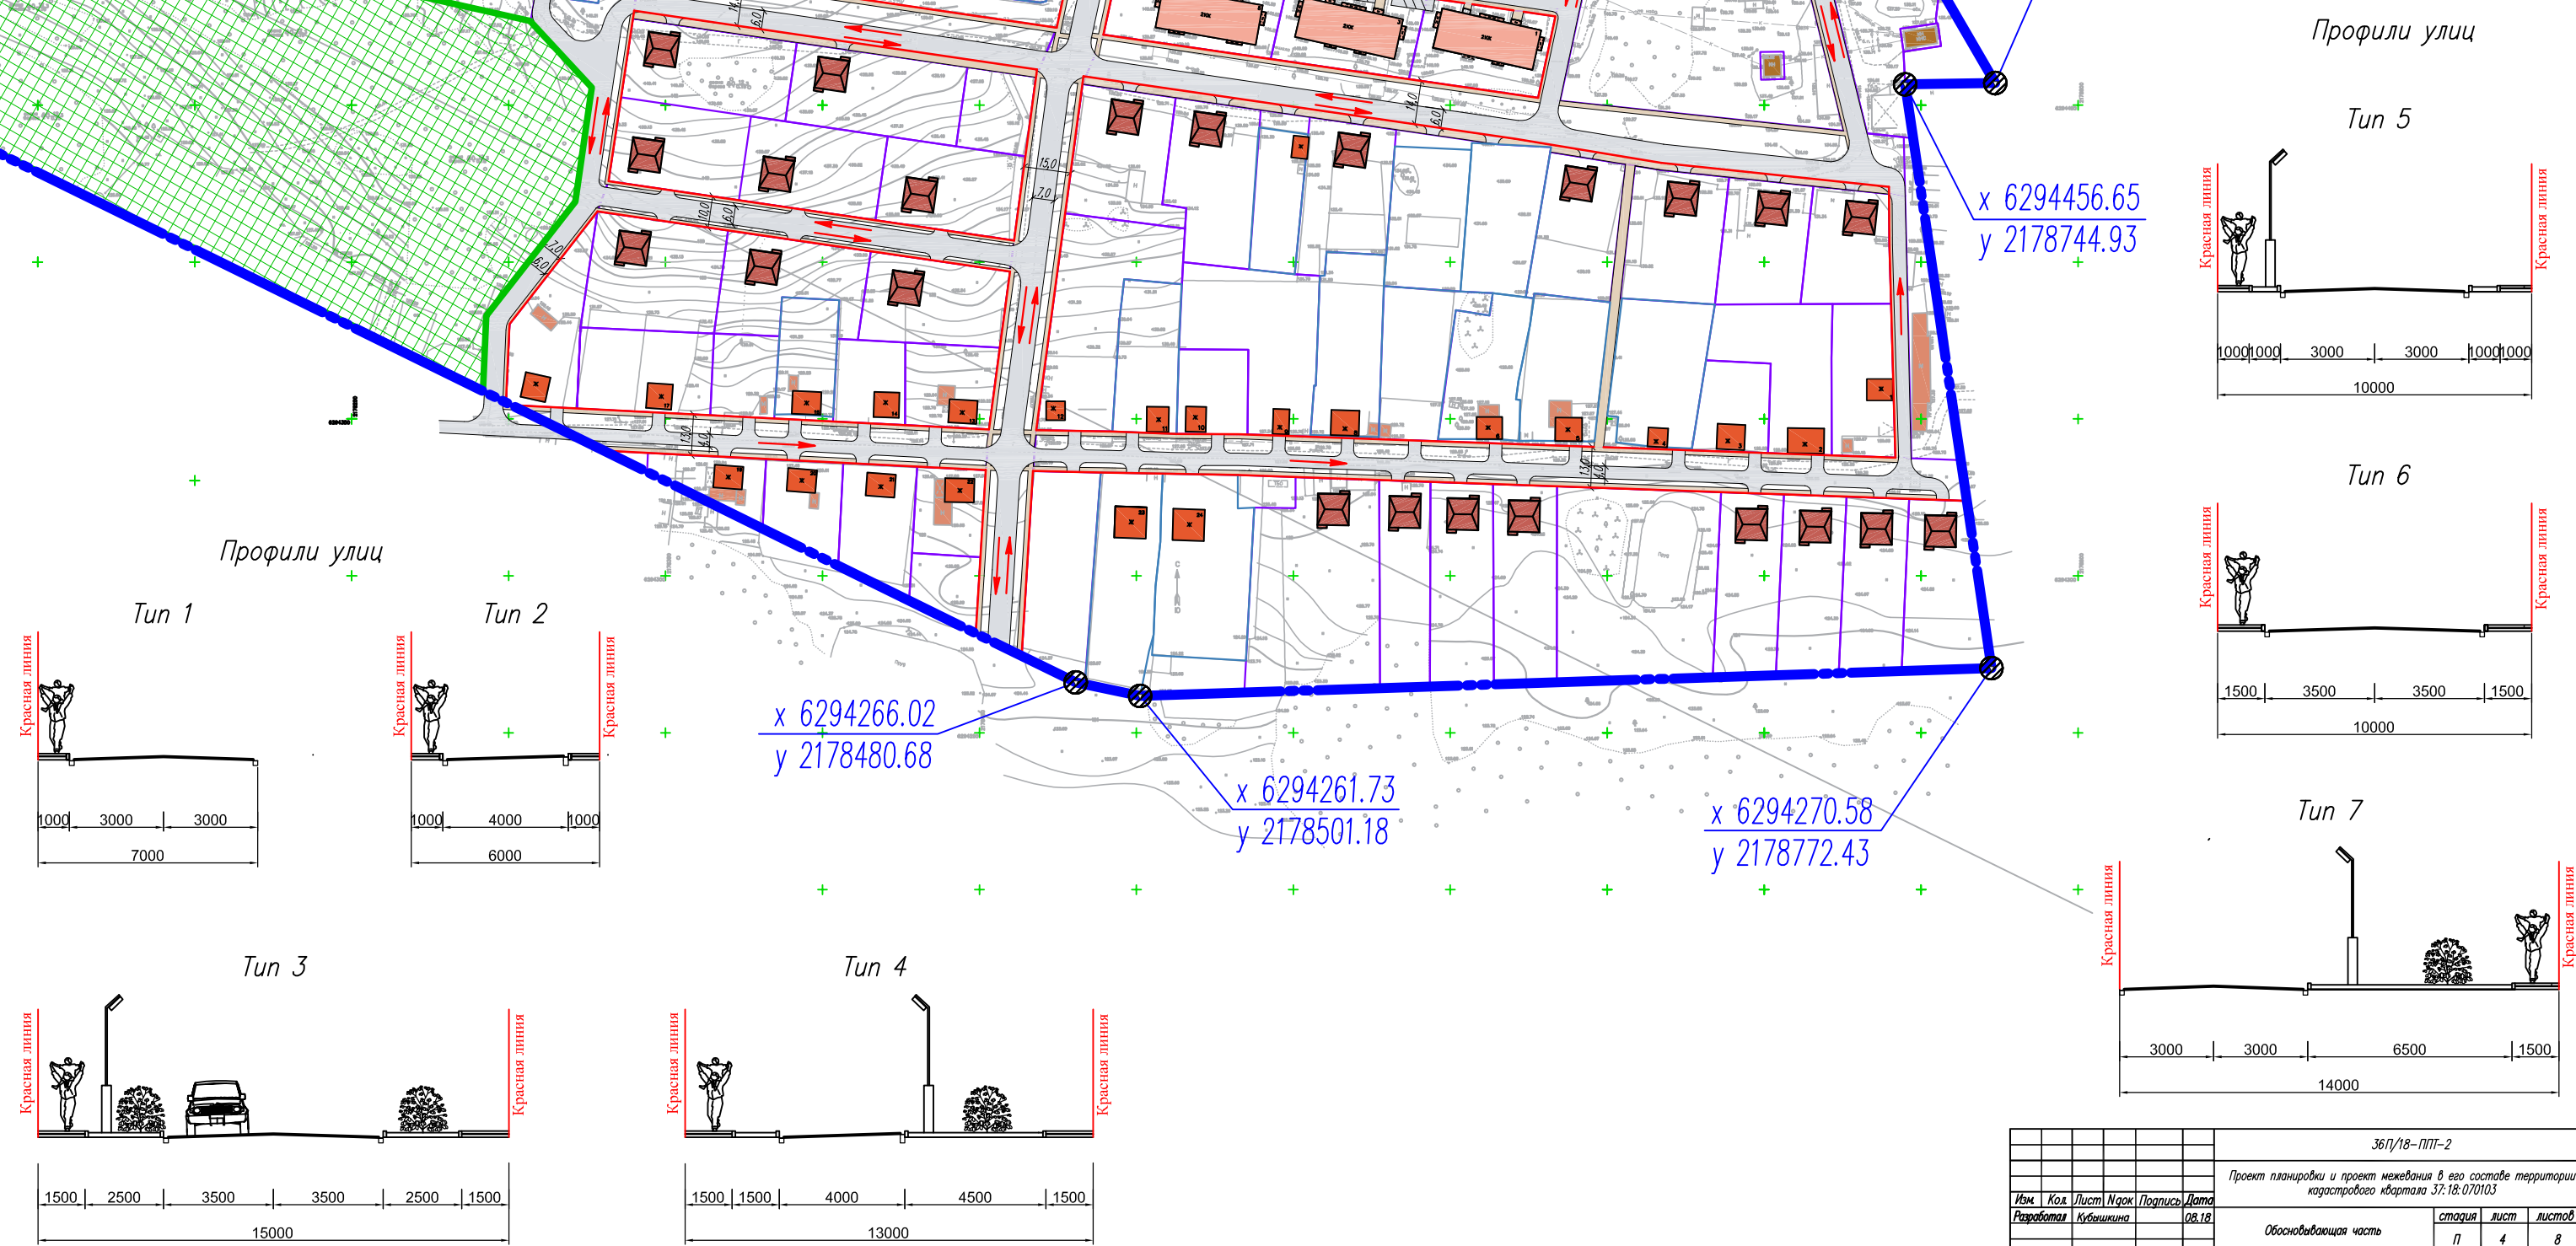

36/1/18-ПТ-2				
Проект планировки и проект межевания в его составе территории настраиваемого квартала 37.18.070103				
Имя	Код	Лист	Норм	Дата
Разработка	Кубишкина			08.18
Обосновывающая часть		страница	лист	лист
		П	4	8
ГИП	Андреев	08.18	ООО СКБ "Проект"	
И.И.И.	Кубишкина	08.18	г.Иваново	