

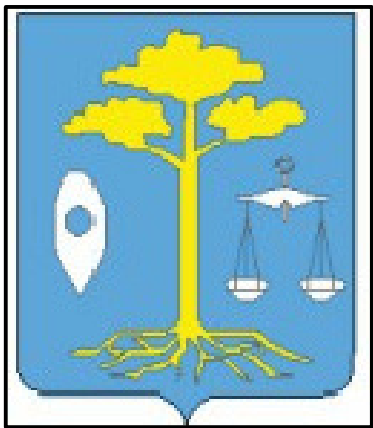


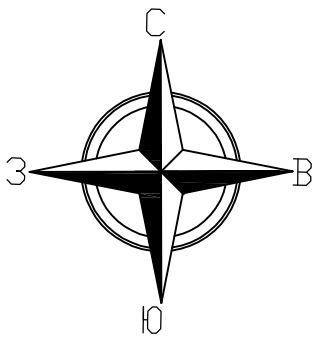

ПРАВИЛА ЗЕМЛЕПОЛЬЗОВАНИЯ И ЗАСТРОЙКИ
Новолеушинского сельского поселения
Тейковского муниципального района
Ивановской области

Схема градостроительного зонирования

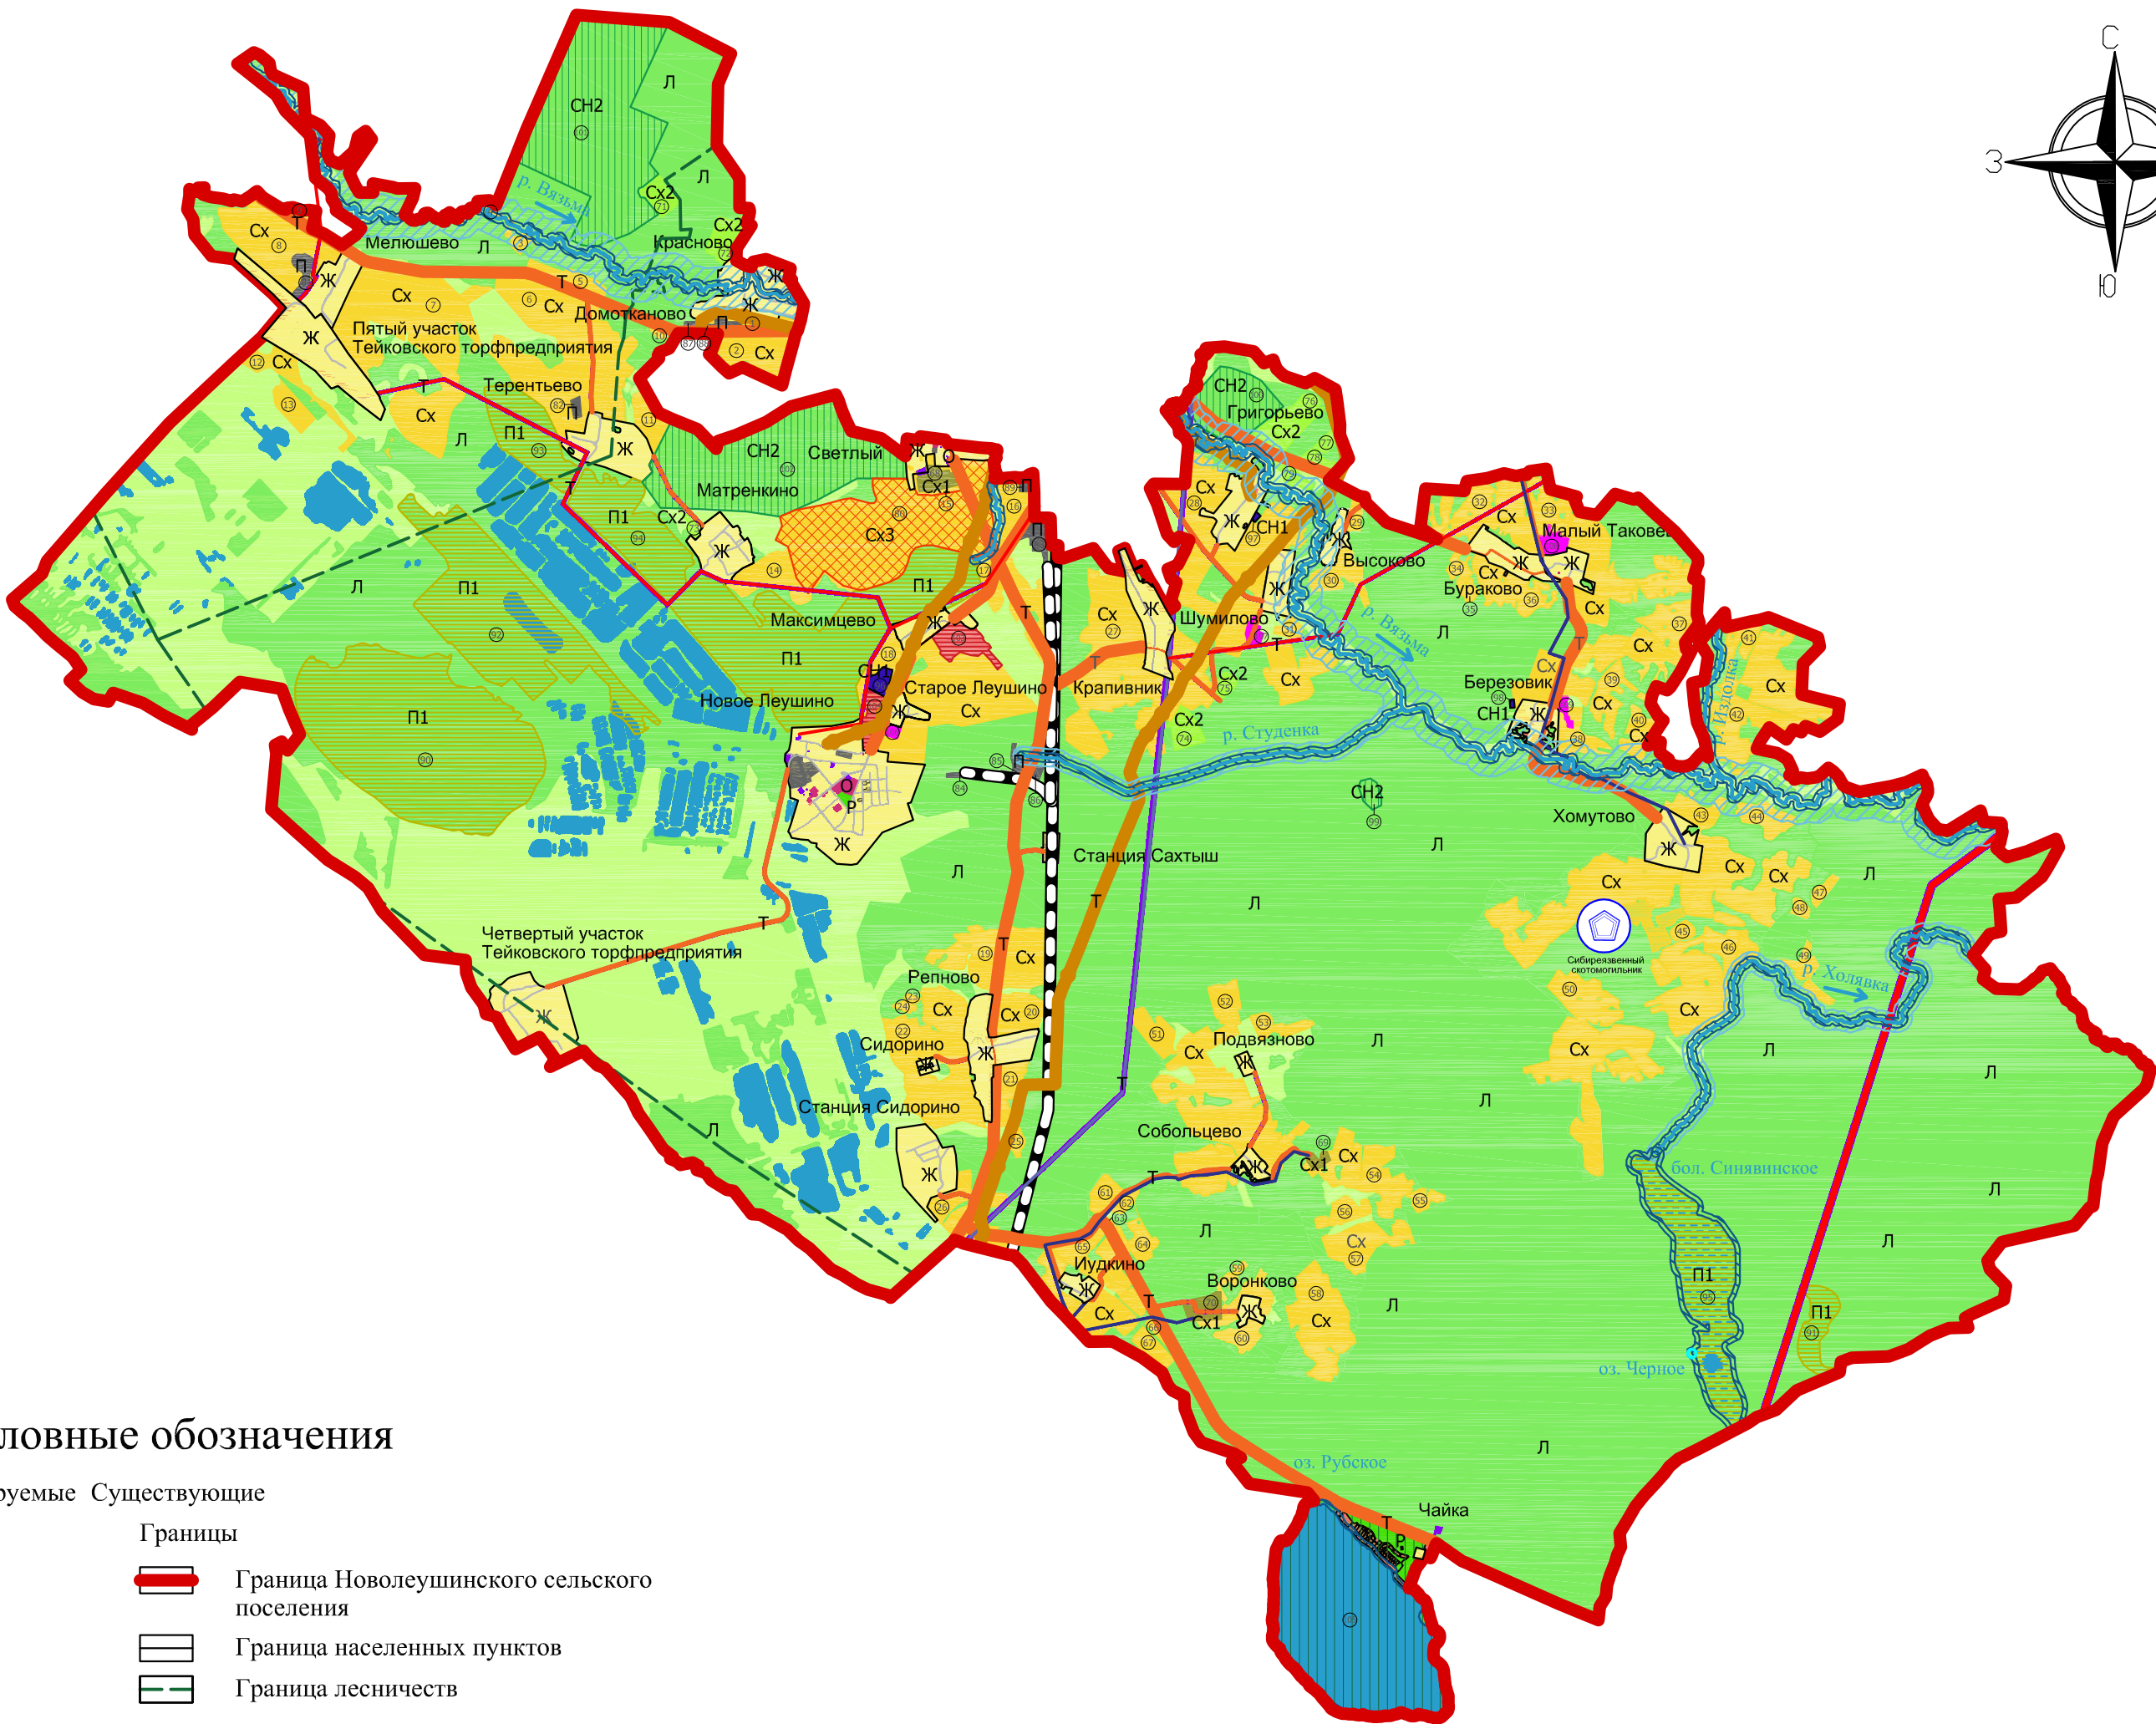

Условные обозначения

Планируемые Существующие

- Границы
- Граница Новолеушинского сельского поселения
 - Граница населенных пунктов
 - Граница лесничеств
- Земли населенных пунктов
- Ж Жилая зона (Ж)
 - О Общественно-деловая зона (О)
- Производственная зона
- П Зона производственного использования (П)
 - П1 Зона разработки полезных ископаемых (П1)
 - Т Зона инженерной и транспортной инфраструктуры (Т)
- Зона природных ландшафтов (земли лесного фонда)
- Л Эксплуатационные леса (Л)
 - Территории лугов
- Зона сельскохозяйственного назначения
- Сх Зона сельскохозяйственных угодий (Сх)
 - Сх1 Зона сельскохозяйственных предприятий (Сх1)
 - Сх2 Зона садоводческих хозяйств (Сх2)
 - Сх3 Зона ценных сельскохозяйственных угодий (Сх3)
- Зона специального назначения
- СН1 Зона специального назначения (СН1)
 - СН2 Зона земель безопасности и обороны (СН2)
- Зона рекреационного назначения
- Р Территории рекреации (Р)
 - Природоохранная зона оз. Рубское
- Зона особо охраняемых территорий и объектов
- Зона особо охраняемых территорий и объектов
- Прочие территории
- Подсобные хозяйства
 - Разрушенные объекты

Планируемые Существующие

- Поверхностные водные объекты
- Водоем (озеро, пруд)
 - Водоток (река, ручей)
 - Водоохранная зона
 - Прибрежно-защитная полоса водных объектов
- ОКС внешнего автомобильного транспорта
- Дорога обычного типа регионального значения
 - Дорога обычного типа местного значения
 - Железная дорога магистральная электрифицированная
 - Дорога регионального значения в населенном пункте
 - Дорога обычного типа в населенном пункте
- ОКС инженерной инфраструктуры
- ЛЭП 6 кВ
 - ЛЭП 35 кВ
 - ЛЭП 110 кВ
 - ЛЭП 500 кВ
 - Газопровод межпоселковый

						0133300015819000005/31/17/19		
						Проект внесения изменений в Генеральный план и в Правила землепользования и застройки Новолеушинского сельского поселения Тейковского муниципального района Ивановской области		
Изм.	Кол.	Лист	Наим.	Подпись	Дата	Правила землепользования и застройки	масштаб	лист
Разработал			Кубышкина		06.19		1:25000	1
Гип			Антипов		06.19	Схема градостроительного зонирования	ООО СКБ "Проект" г.Иваново	
Н.контр.			Кочичкина		06.19			