


Чертеж планировки территории

Каталог координат проектируемых красных линий

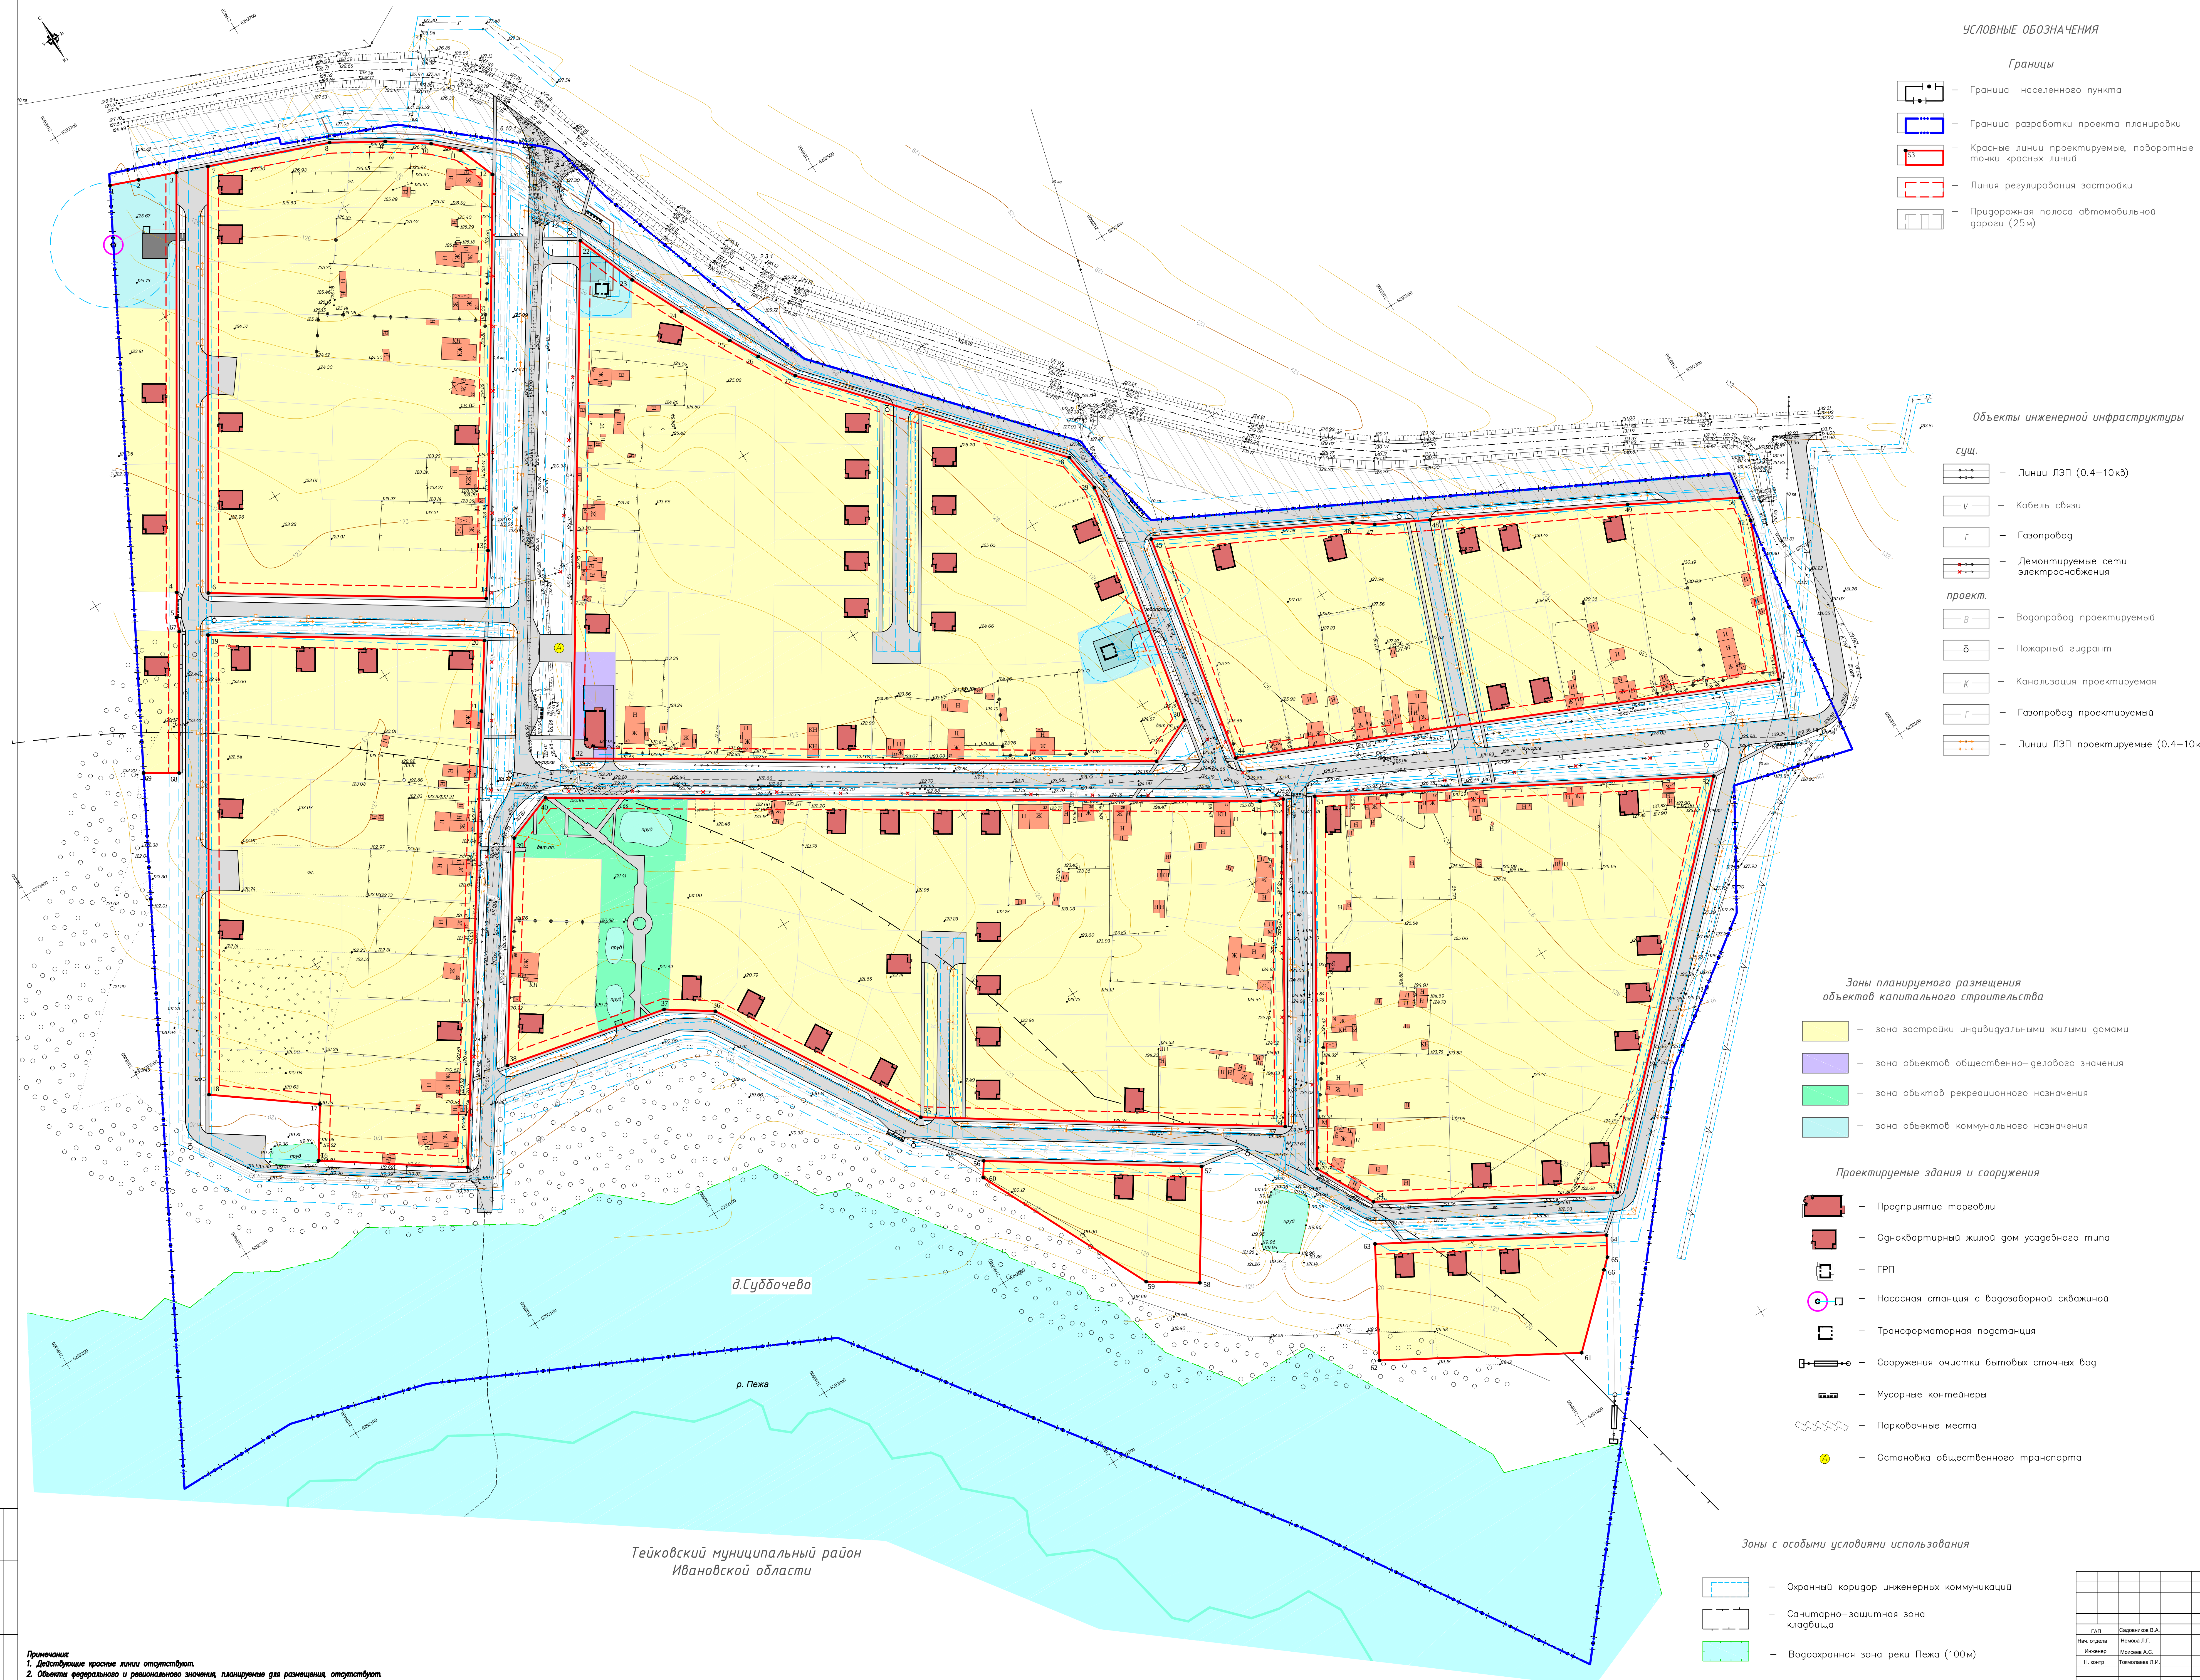

УСЛОВНЫЕ ОБОЗНАЧЕНИЯ

- Границы
- Граница населенного пункта
 - Граница разработки проекта планировки
 - Красные линии проектируемые, поворотные точки красных линий
 - Линия реулирования застройки
 - Придорожная полоса автомобильной дороги (25м)

Объекты инженерной инфраструктуры

- сущ.
- Линии ЛЭП (0,4–10кВ)
 - Кабель связи
 - Газопровод
 - Демонтируемые сети электроснабжения
- проект.
- Водопровод проектируемый
 - Пожарный гидрант
 - Канализация проектируемая
 - Газопровод проектируемая
 - Линии ЛЭП проектируемые (0,4–10кВ)

Зоны планируемого размещения объектов капитального строительства

- зона застройки индивидуальными жилыми домами
- зона объектов общественно-делового назначения
- зона объектов рекреационного назначения
- зона объектов коммунального назначения

Проектируемые здания и сооружения

- Предприятие торговли
- Одноквартирный жилой дом усадебного типа
- ГРП
- Насосная станция с водозаборной скважиной
- Трансформаторная подстанция
- Сооружения очистки бытовых сточных вод
- Мусорные контейнеры
- Парковочные места
- Остановка общественного транспорта

Зоны с особыми условиями использования

- Охранный коридор инженерных коммуникаций
- Санитарно-защитная зона кладбища
- Водоохранная зона реки Пежа (100м)

Номера точек	Координаты	
	Х	У
1	6292667.11	2188610.41
2	6292662.27	2188623.38
3	6292655.85	2188640.57
4	6292485.45	2188536.36
5	6292496.63	2188518.90
6	6292477.37	2188549.00
7	6292650.50	2188654.88
8	6292629.88	2188710.08
9	6292616.58	2188732.92
10	6292604.21	2188751.03
11	6292594.08	2188761.37
12	6292576.43	2188768.30
13	6292425.02	2188672.97
14	6292406.15	2188660.34
15	6292180.01	2188511.47
16	6292219.75	2188452.75
17	6292242.34	2188467.24
18	6292273.75	2188424.60
19	6292460.35	2188538.49
20	6292389.52	2188649.22
21	6292361.54	2188630.50
22	6292527.86	2188787.37
23	6292499.05	2188798.68
24	6292473.90	2188810.78
25	6292450.13	2188823.21
26	6292436.71	2188830.77
27	6292419.63	2188841.04
28	6292318.29	2188931.81
29	6292300.02	2188934.62
30	6292183.27	2188913.21
31	6292173.50	2188891.76
32	6292319.57	2188655.89
33	6292126.66	2188933.66
34	6291993.42	2188853.12
35	6292087.72	2188707.66
36	6292181.74	2188650.70
37	6292195.24	2188630.32
38	6292211.46	2188552.84
39	6292301.95	2188612.15
40	6292310.52	2188634.84
41	6292131.62	2188923.73
42	6292123.64	2189192.53
43	6292052.06	2189164.42
44	6292155.11	2188924.65
45	6292264.97	2188944.79
46	6292221.48	2189030.51
47	6292215.32	2189039.08
48	6292203.43	2189062.64
49	6292160.57	2189146.63
50	6292135.29	2189194.07
51	6292120.02	2188947.17
52	6292029.04	2189113.99
53	6291884.11	2188971.30
54	6291940.91	2188870.19
55	6291968.41	2188855.53
56	6291951.23	2188779.69
57	6291997.95	2188809.35
58	6291951.39	2188779.17
59	6291964.99	2188758.19
60	6292047.67	2188717.95
61	6291827.95	2188917.13
62	6291875.09	2188833.21
63	6291923.48	2188860.4
64	6291869.52	2188956.43
65	6291860.36	2188951.29
66	6291856.08	2188946.79
67	6292469.03	2188492.45
68	6292411.59	2188478.00
69	6292420.45	2188610.41

Примечание:
1. Действующие красные линии отсутствуют.
2. Объекты федерального и регионального значения, планирование для размещения, отсутствуют.

МК №03020000115000033-60503 от 02.06.2017г.			
Проект планировки и проект межевания территории д. Суббочово Тейковского муниципального района Ивановской области			
Проект планировки территории			
Основная часть			
Чертеж планировки территории			
М 1:1000			
ООО "НПП "Искандер"			
Формат: А3			