
Разбивочный чертеж межевого плана

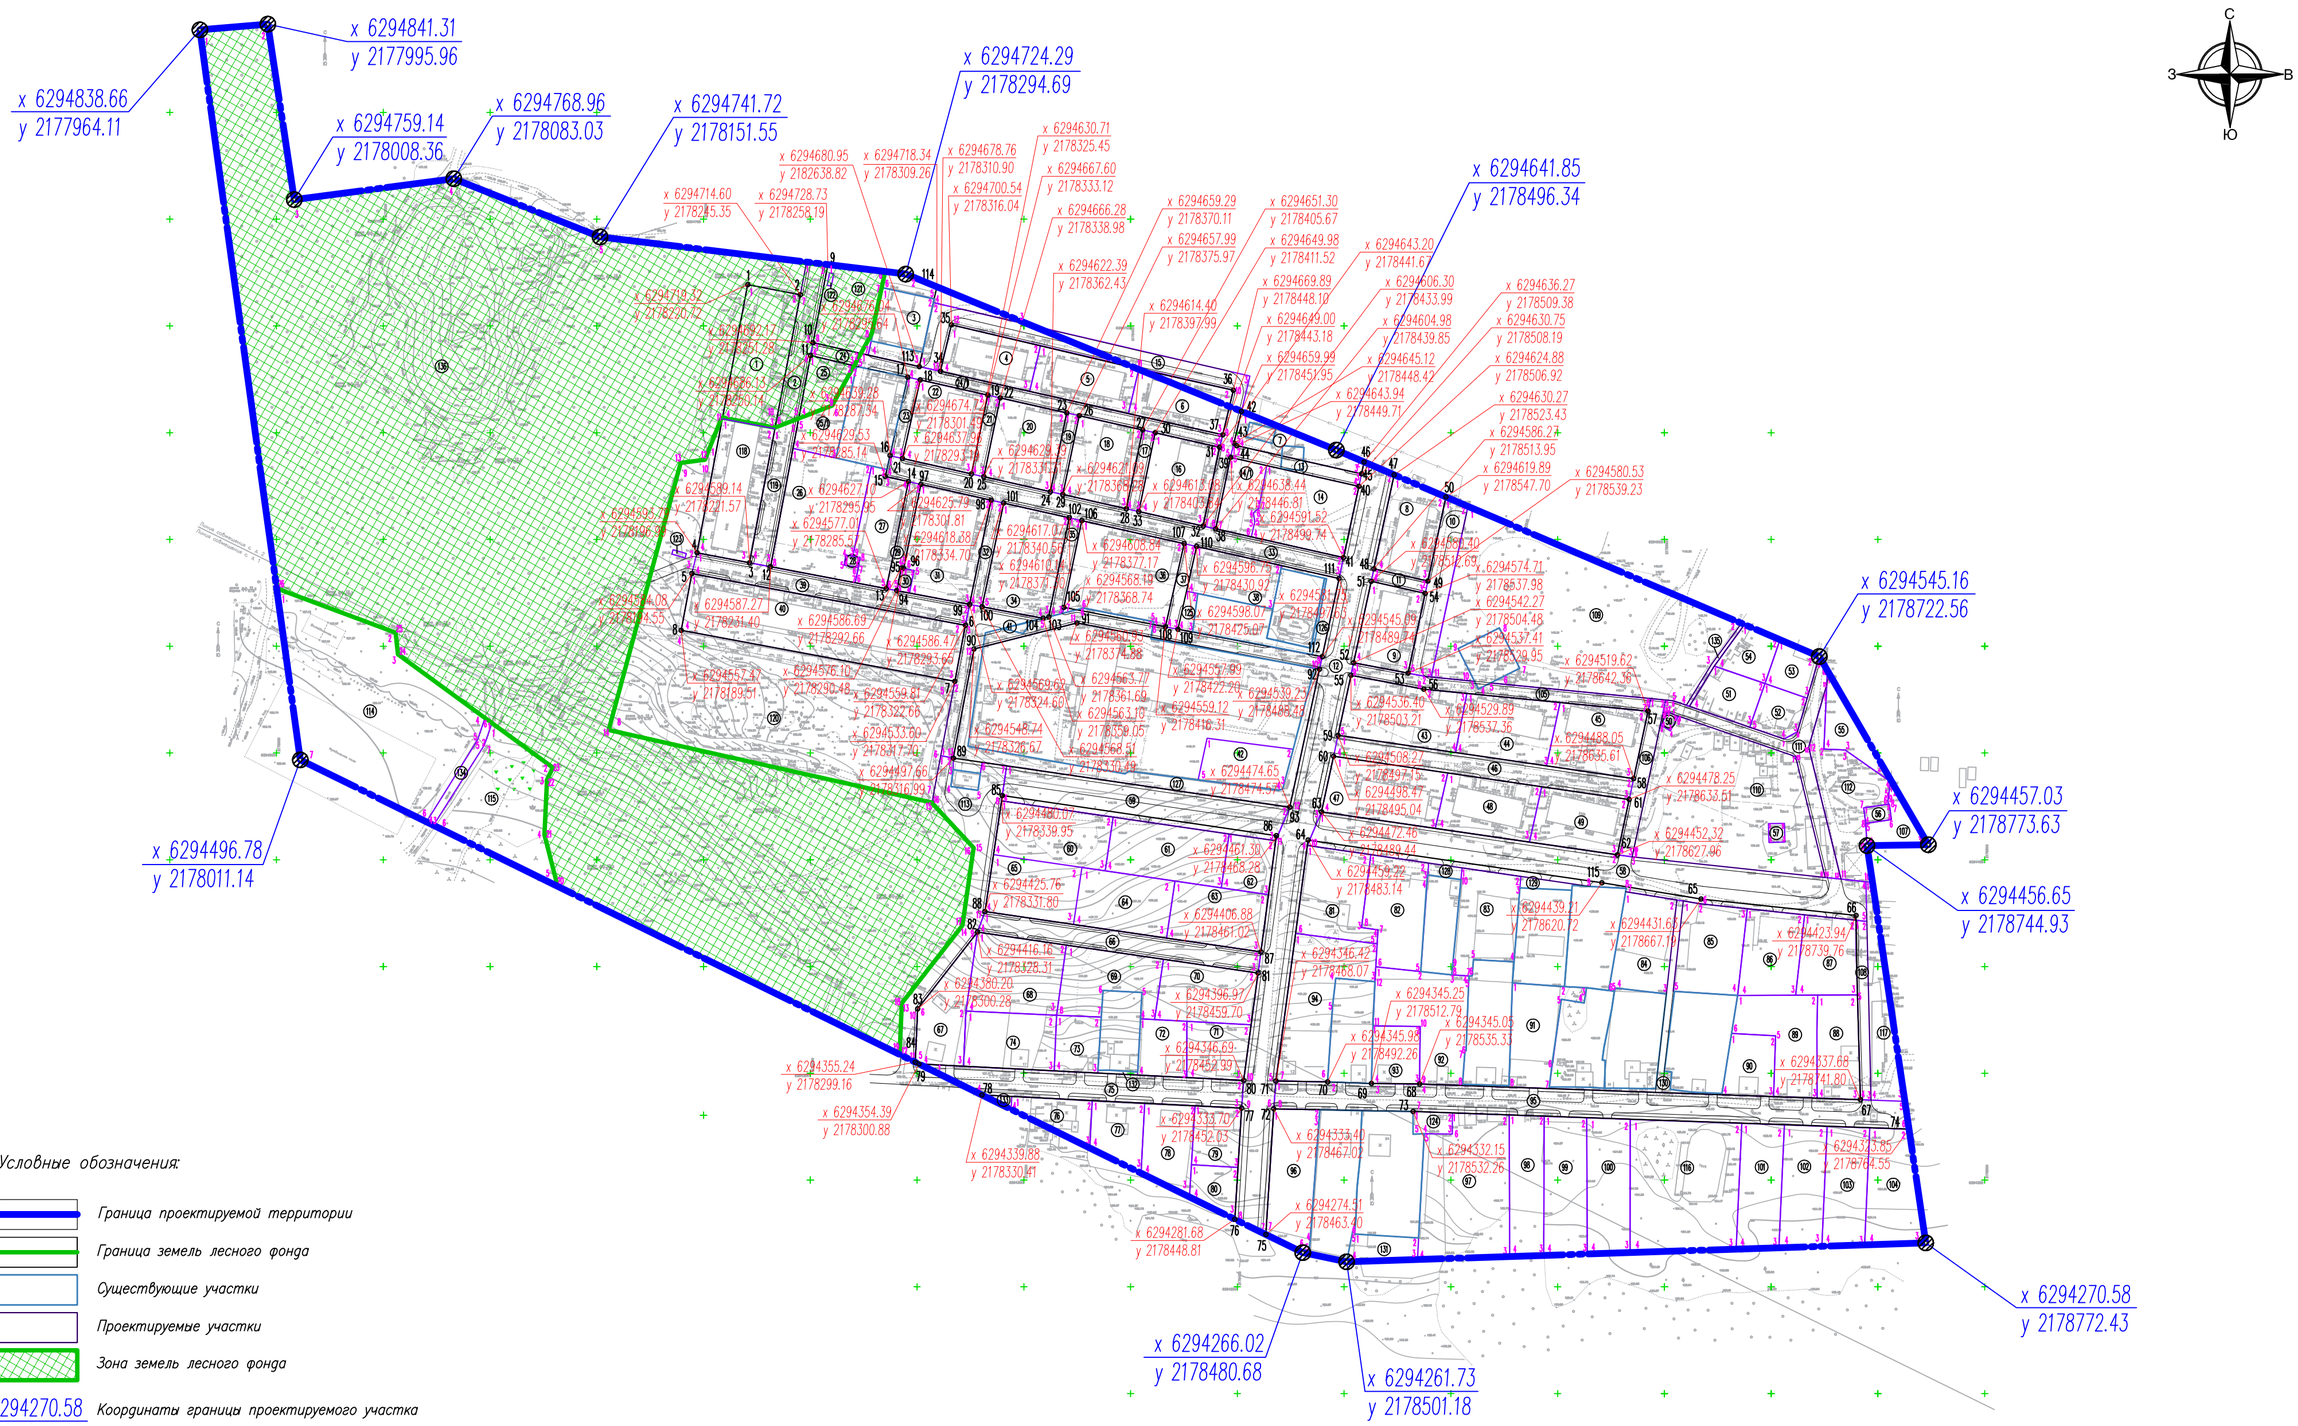

Условные обозначения:

- *Граница проектируемой территории*
- *Граница земель лесного фонда*
- *Существующие участки*
- *Проектируемые участки*
- *Зона земель лесного фонда*
- x 6294270.58 / y 2178772.43 — *Координаты границы проектируемого участка*
- 61 — x 6294478.25 / y 2178633.51 — *Точки поворота красных линий и их координаты*
- (10) — *Номер проектируемого участка*
- 1 — *Точки поворота границ земельного участка*

						36Л/18-ПМТ	
						Проект планировки и проект межевания в его составе территории кооперативного квартала 37:18:070103	
Изм.	Кол.	Лист	№док.	Подпись	Дата		
Разработал		Кубышкина			08.18	Проект межевания территории	стадия: П; лист: 3; листов: 4
ГИП		Антипов			08.18	Разбивочный чертеж межевого плана М 1:1000	ООО СКБ "Проект" г.Иваново
Н.контр.		Кочнева			08.18		

формат А0