
Разбивочный план участка

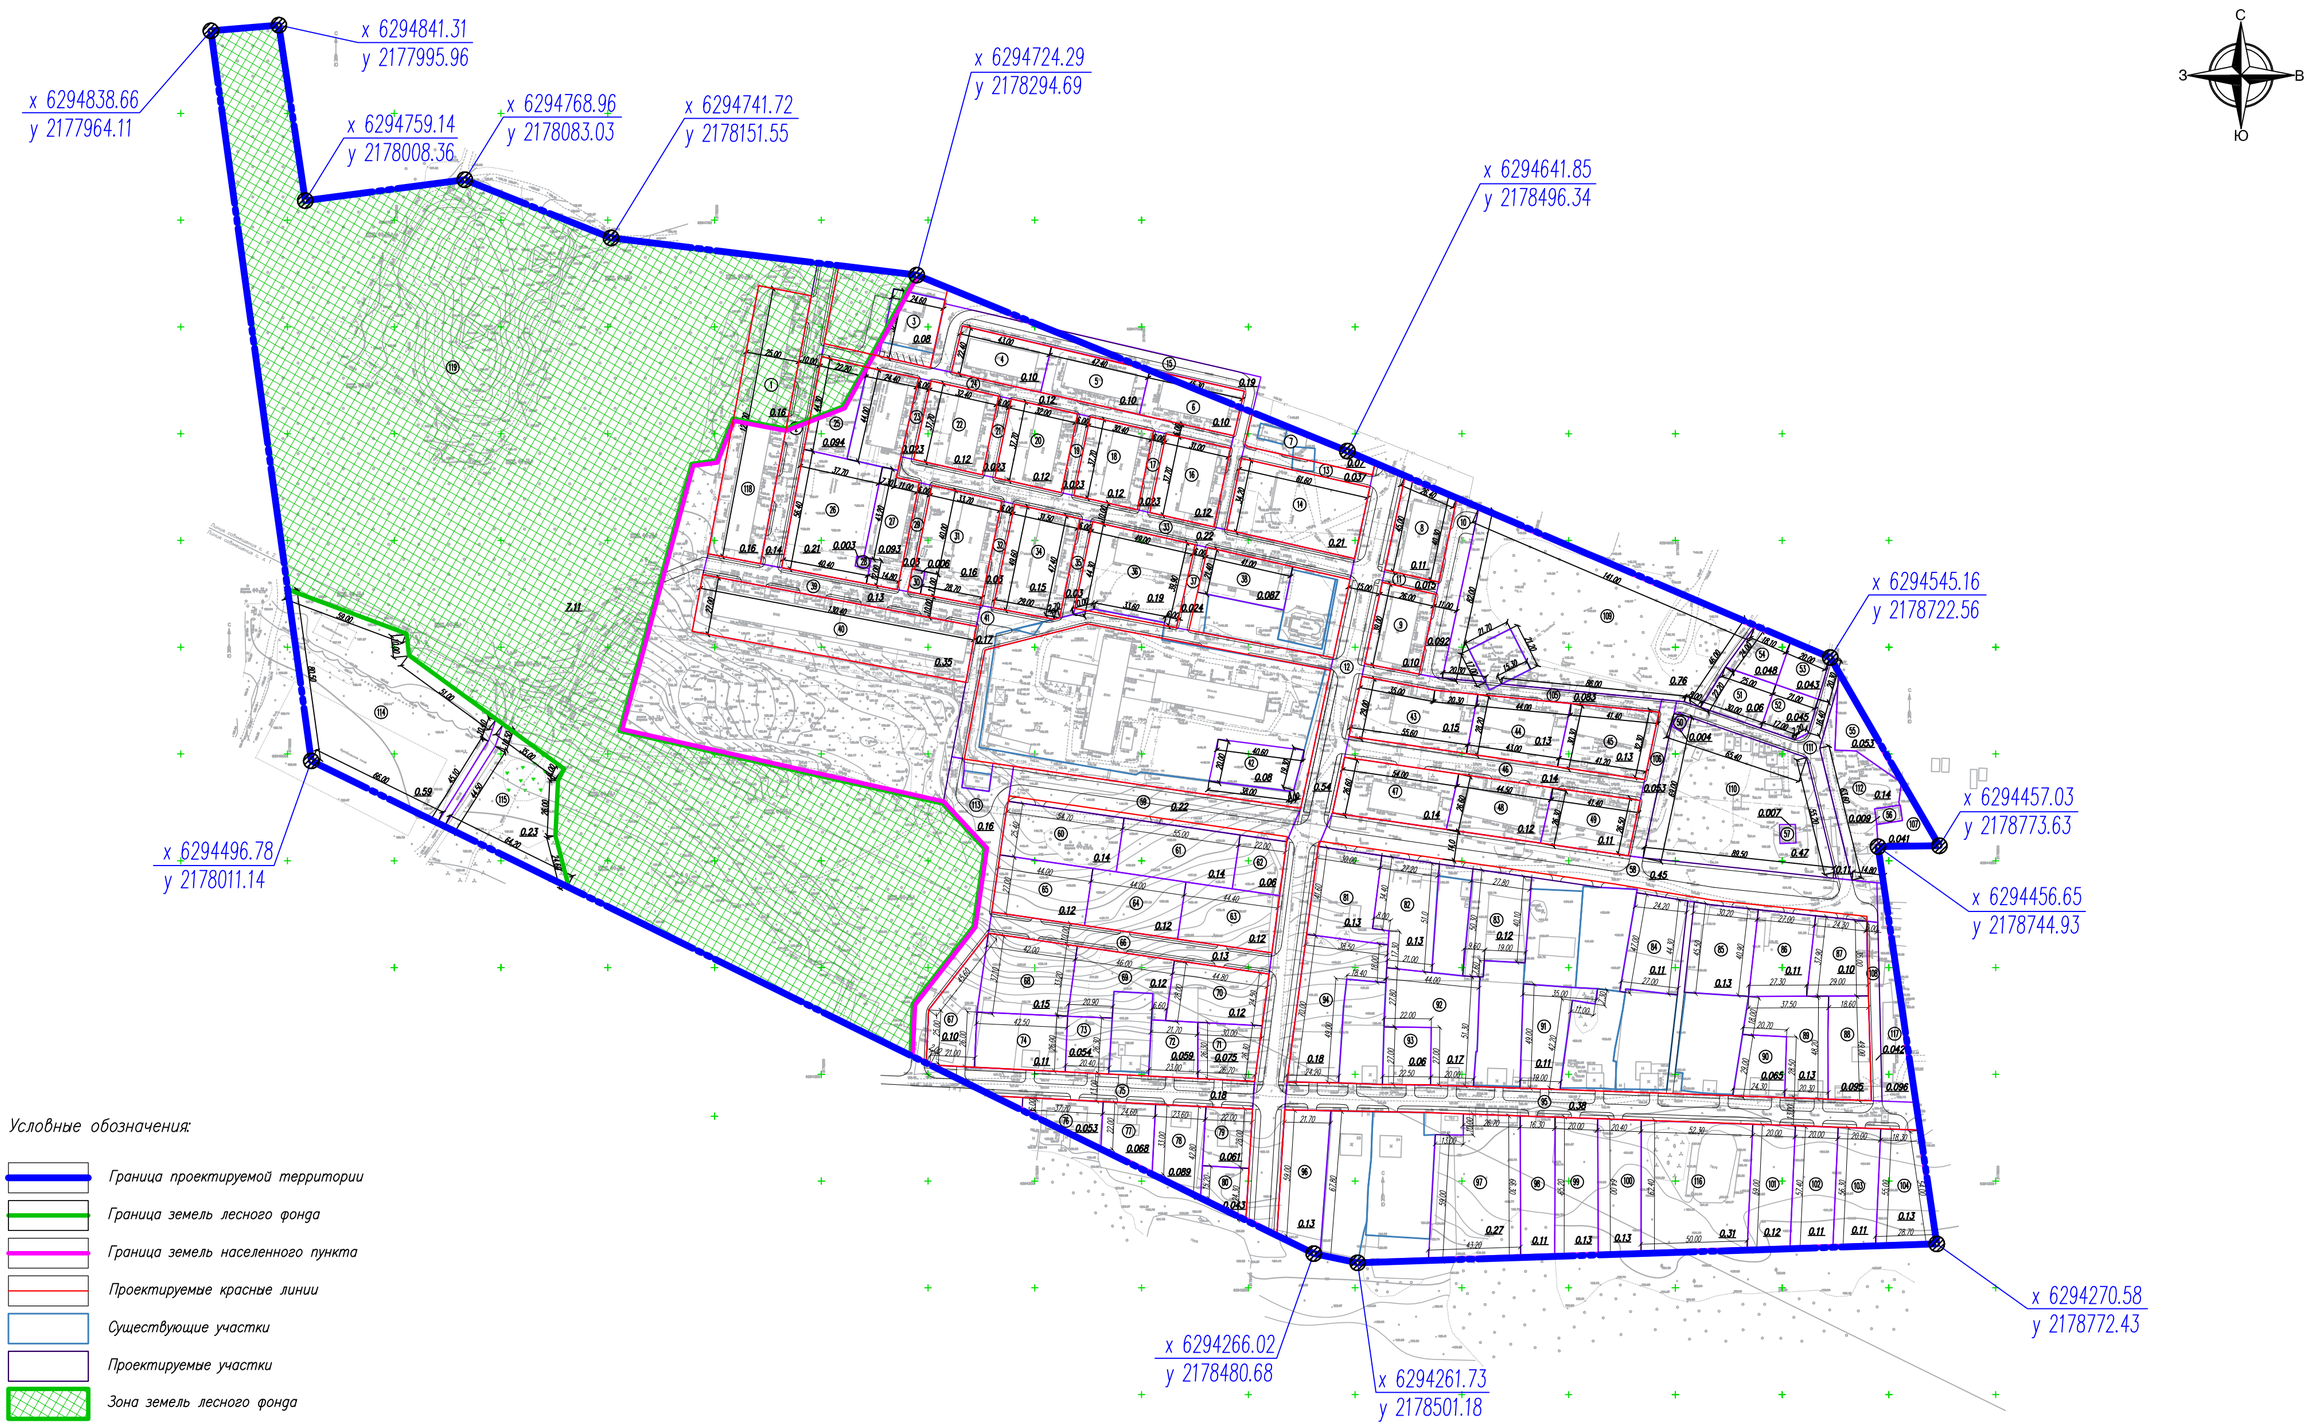

Условные обозначения:

- *Граница проектируемой территории*
- *Граница земель лесного фонда*
- *Граница земель населенного пункта*
- *Проектируемые красные линии*
- *Существующие участки*
- *Проектируемые участки*
- *Зона земель лесного фонда*

x 6294270.58
y 2178772.43 — *Координаты границы проектируемого участка*

(9) — *Номер проектируемого участка*

0.12 — *Площадь проектируемых участков*

Изм.	Кол.	Лист	N док	Подпись	Дата	36П/18–ПМТ			
						Проект планировки и проект межевания в его составе территории кадастрового квартала 37:18:070103			
Разработал		Кубышкина			08.18	Проект межевания территории	стадия	лист	листов
							П	4	4
ГИП		Антипов			08.18	Разбивочный план участка М 1:2000	ООО СКБ "Проект" г.Иваново		
Н.контр.		Кручинина			08.18				

формат А2