
Разбивочный план участка

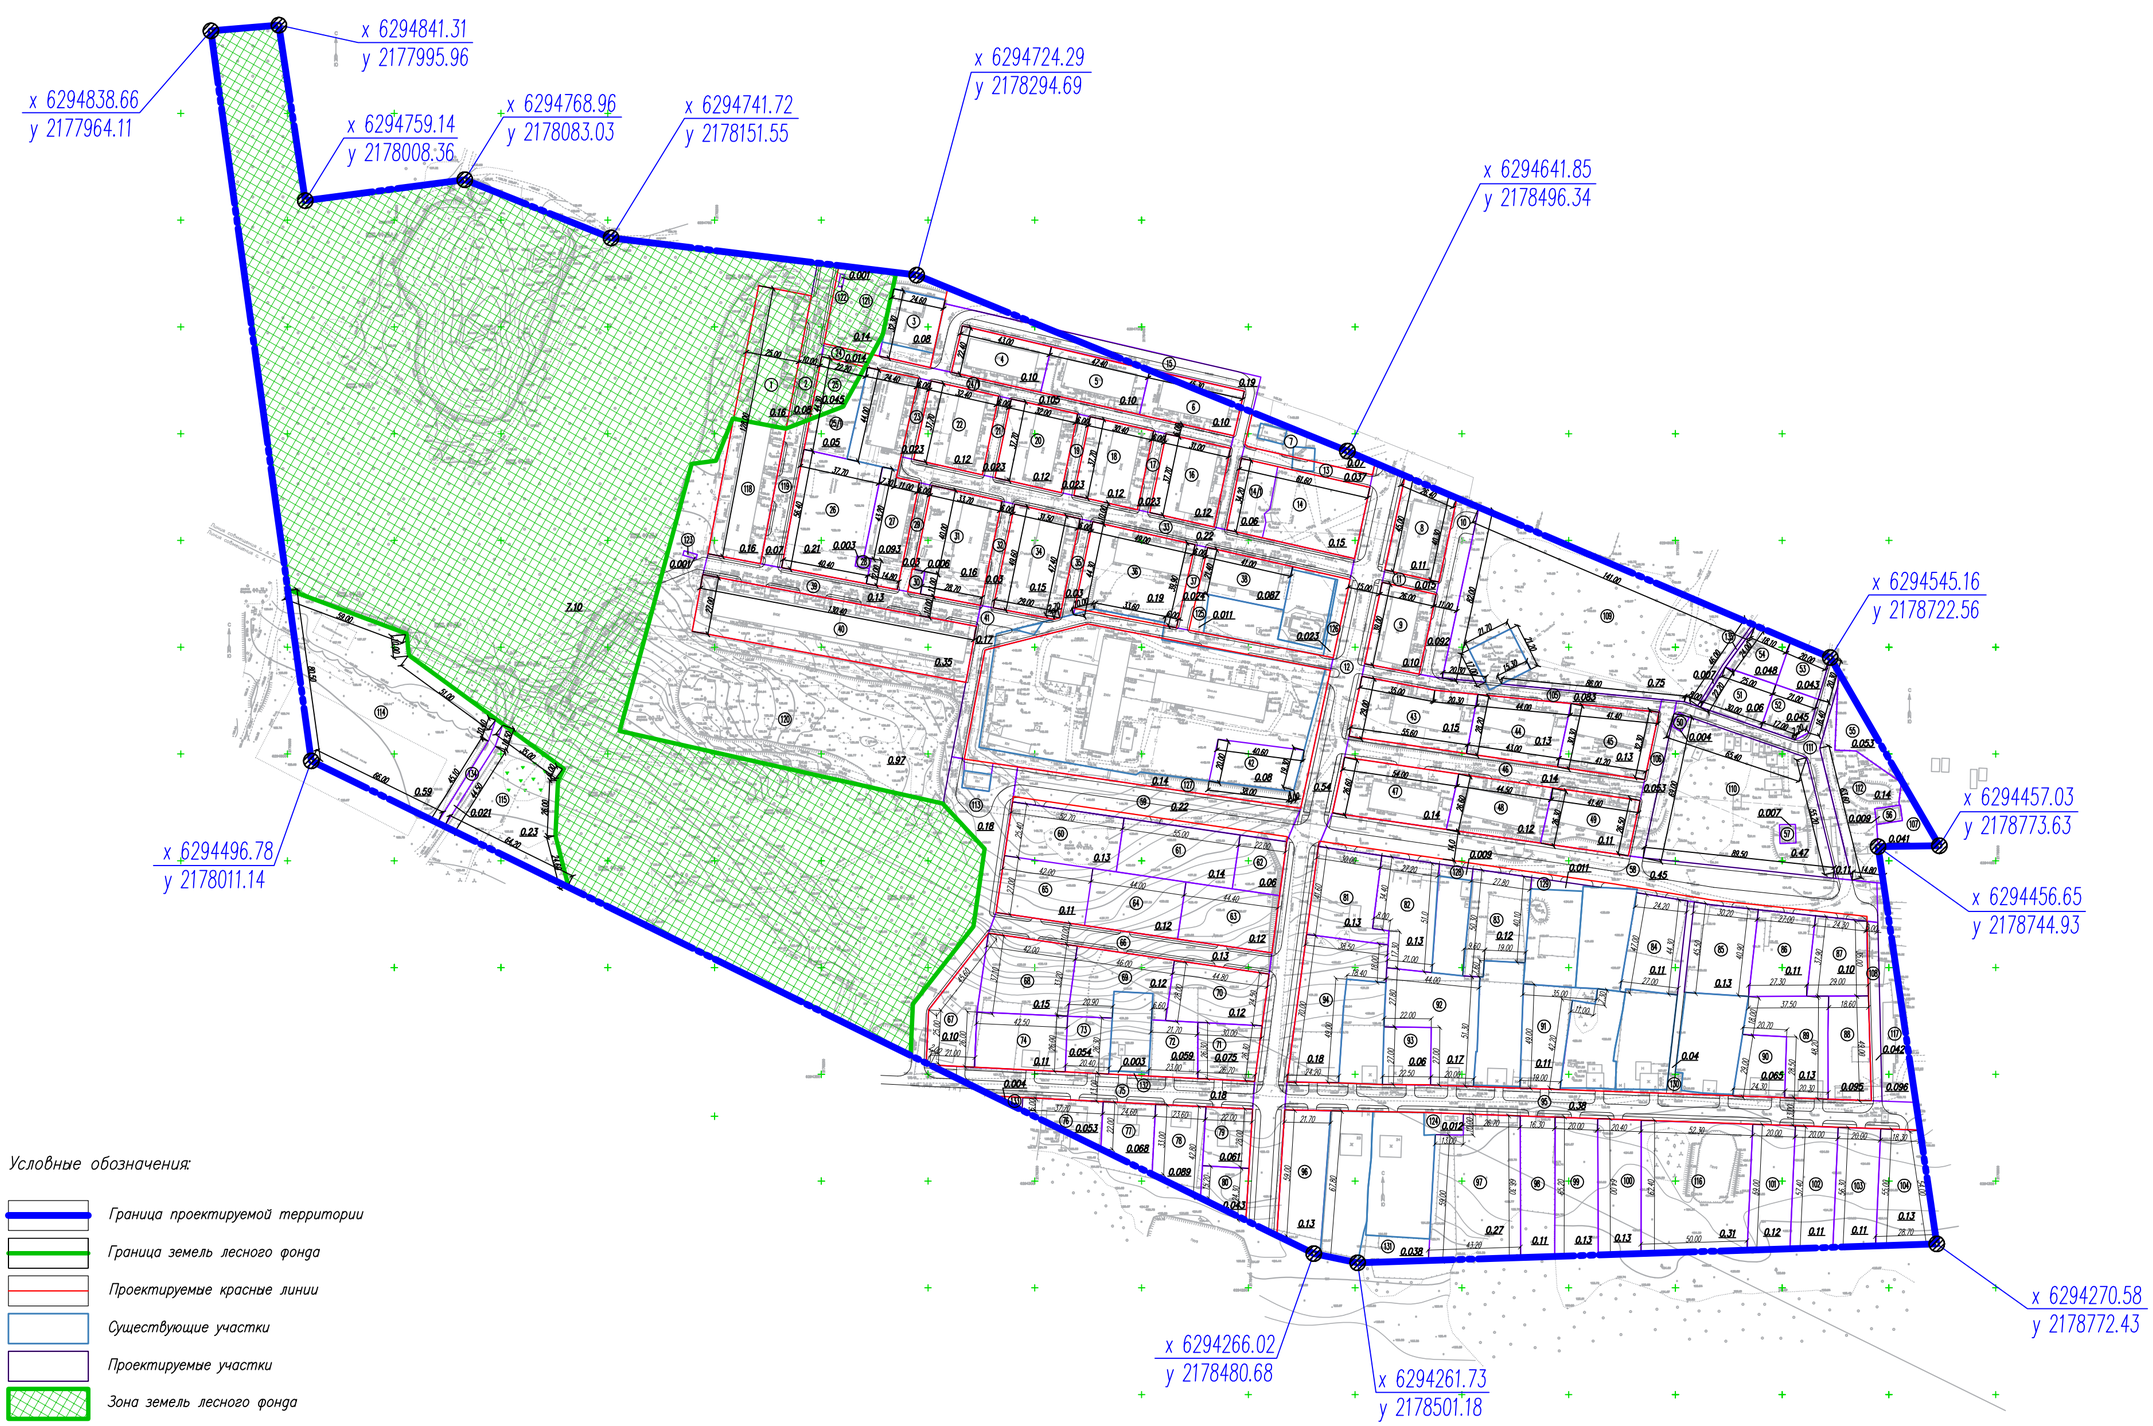

Условные обозначения:

- *Граница проектируемой территории*
- *Граница земель лесного фонда*
- *Проектируемые красные линии*
- *Существующие участки*
- *Проектируемые участки*
- *Зона земель лесного фонда*
- x 6294270.58 / y 2178772.43 — *Координаты границы проектируемого участка*
- (N) — *Номер проектируемого участка*
- 0.12 — *Площадь проектируемых участков*

						36П/18–ПМТ	
						Проект планировки и проект межевания в его составе территории кадастрового квартала 37:18:070103	
Изм.	Кол.	Лист	N док.	Подпись	Дата		
Разработал		Кубышкина			08.18	Проект межевания территории	стадия: П; лист: 4; листов: 4
ГИП		Антипов			08.18	Разбивочный план участка М 1:1000	ООО СКБ "Проект" г.Иваново
Н.контр.		Корчмарева			08.18		

формат А0