
Схема вертикальной планировки и инженерной подготовки территории

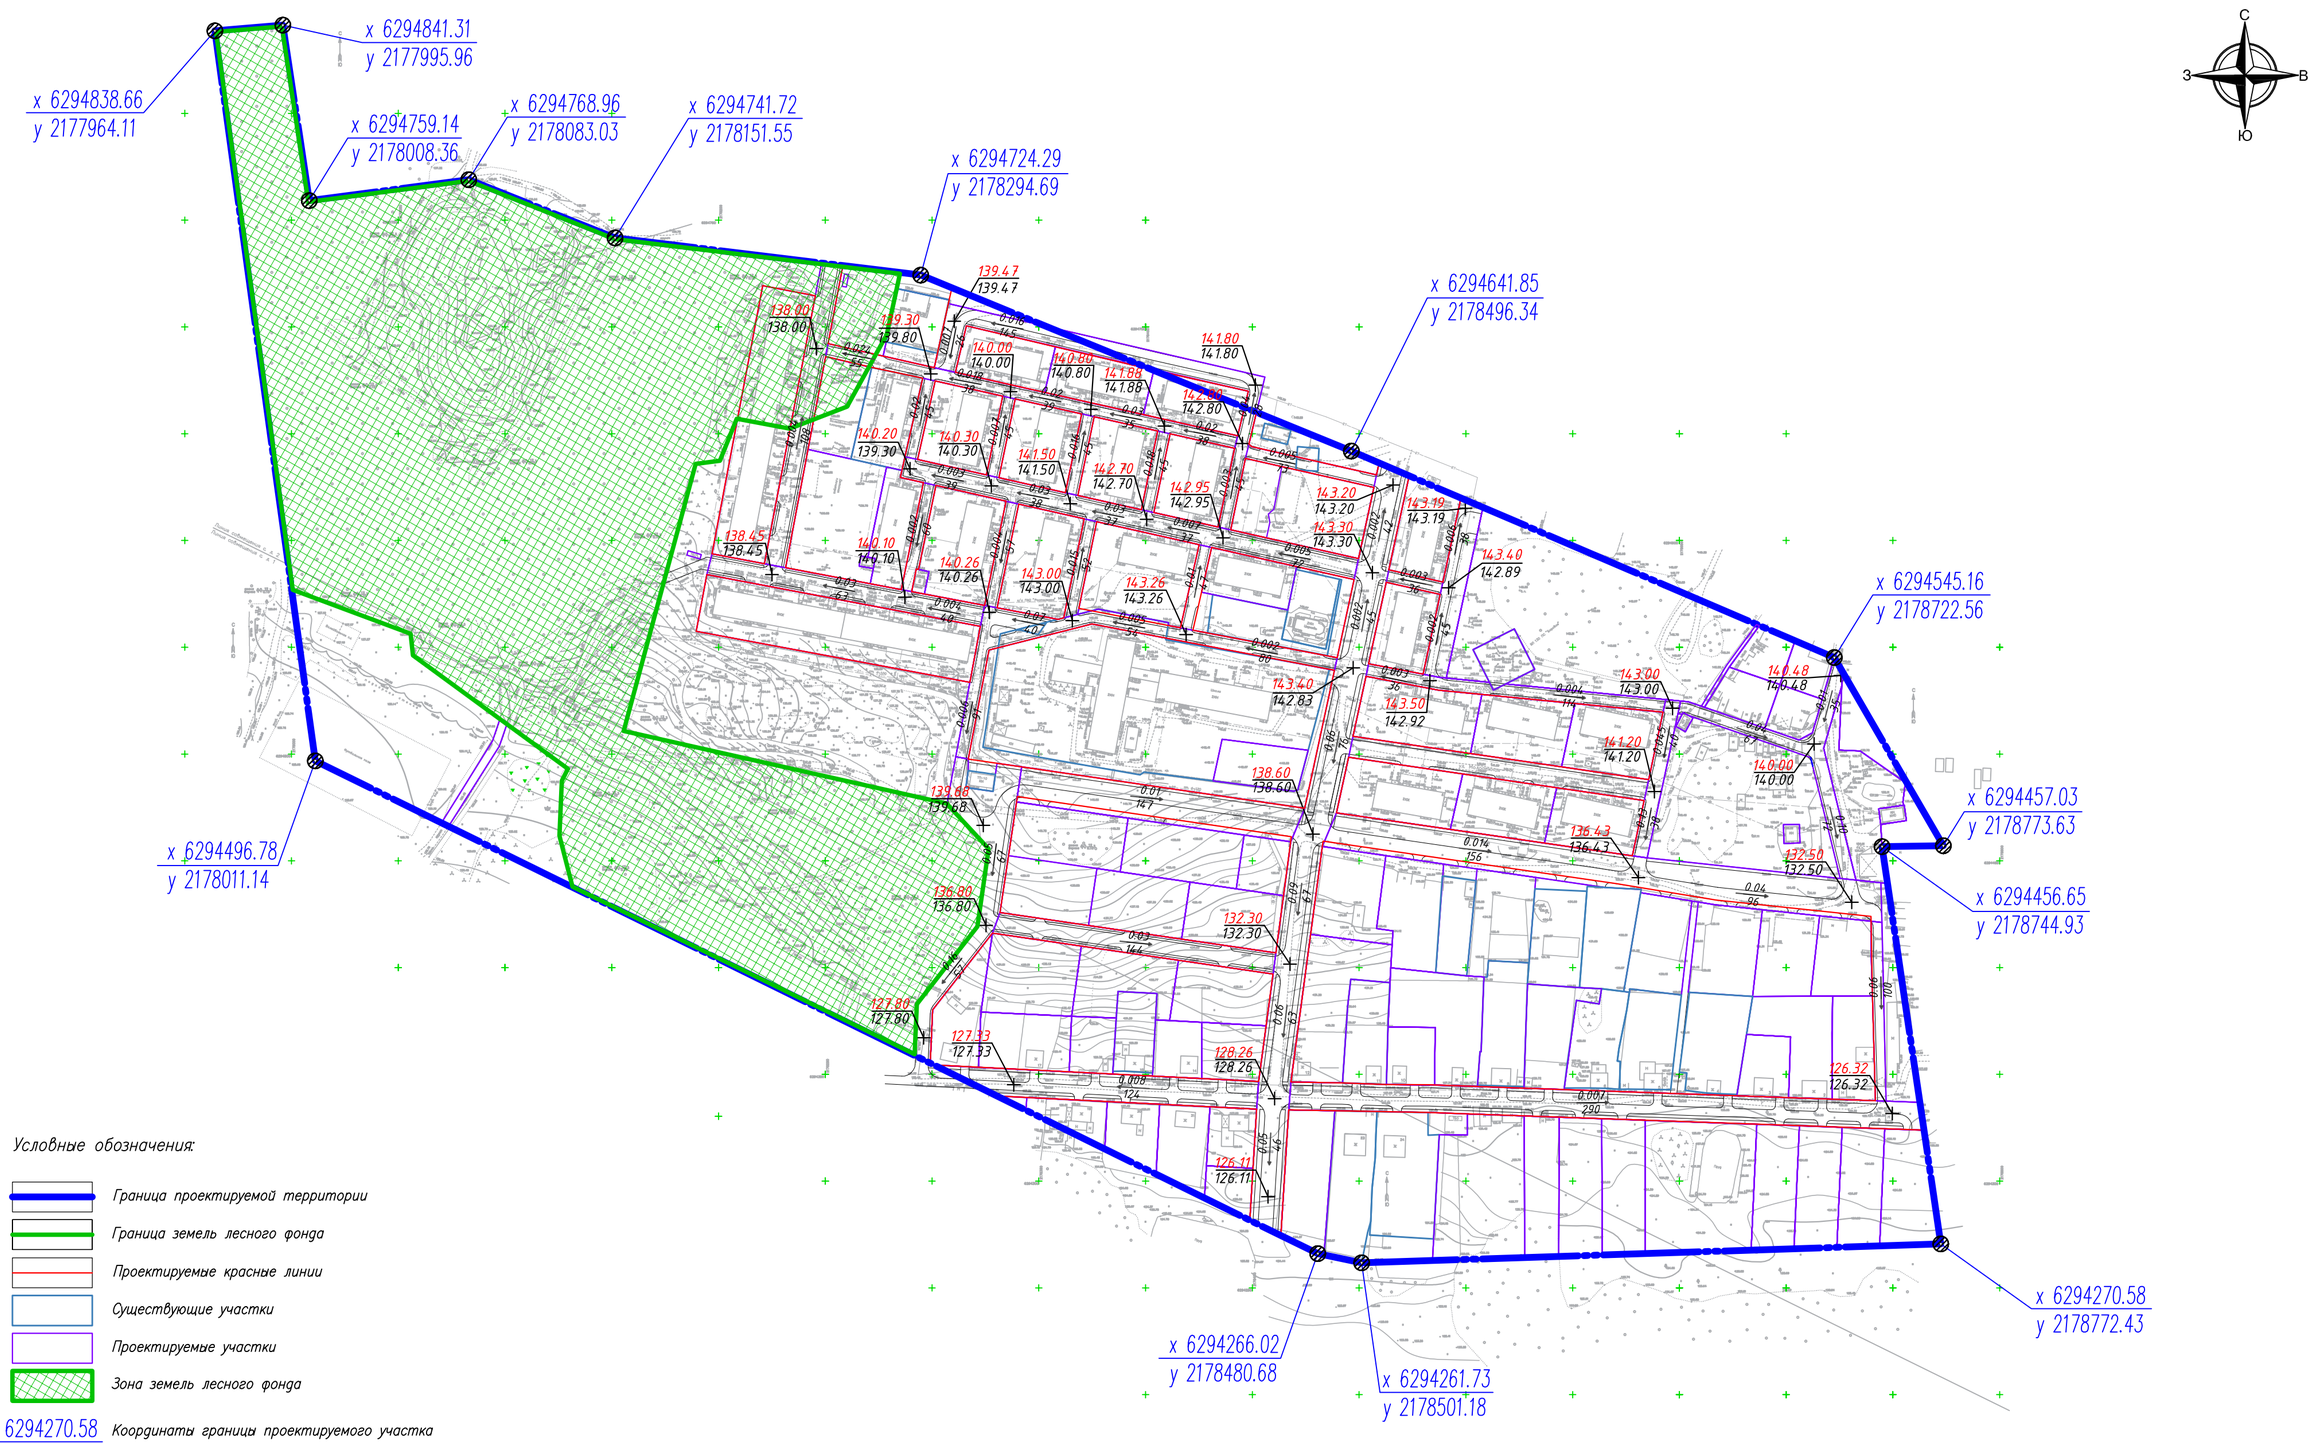

Условные обозначения:

- *Граница проектируемой территории*
- *Граница земель лесного фонда*
- *Проектируемые красные линии*
- *Существующие участки*
- *Проектируемые участки*
- *Зона земель лесного фонда*
- x 6294270.58 / y 2178772.43 — *Координаты границы проектируемого участка*
- 139.30 / 140.20 — *Проектная отметка рельефа (красная) / Отметка существующего рельефа (черная)*
- 0.03 / 37 — *Уклон проезда в промилях / длина проезда между проектными отметками, м*

						36/П/18–ППТ–2	
						Проект планировки и проект межевания в его составе территории кадастрового квартала 37:18:070103	
Изм.	Кол.	Лист	N док.	Подпись	Дата		
Разработал		Кубышкина			08.18	Обосновывающая часть	стадия: П; лист: 6; листов: 8
ГИП		Антипов			08.18	Схема вертикальной планировки и инженерной подготовки территории М 1:1000	ООО СКБ "Проект" г.Иваново
Н.контр.		Корчмина			08.18		

формат А0