
# Схема вертикальной планировки и инженерной подготовки территории

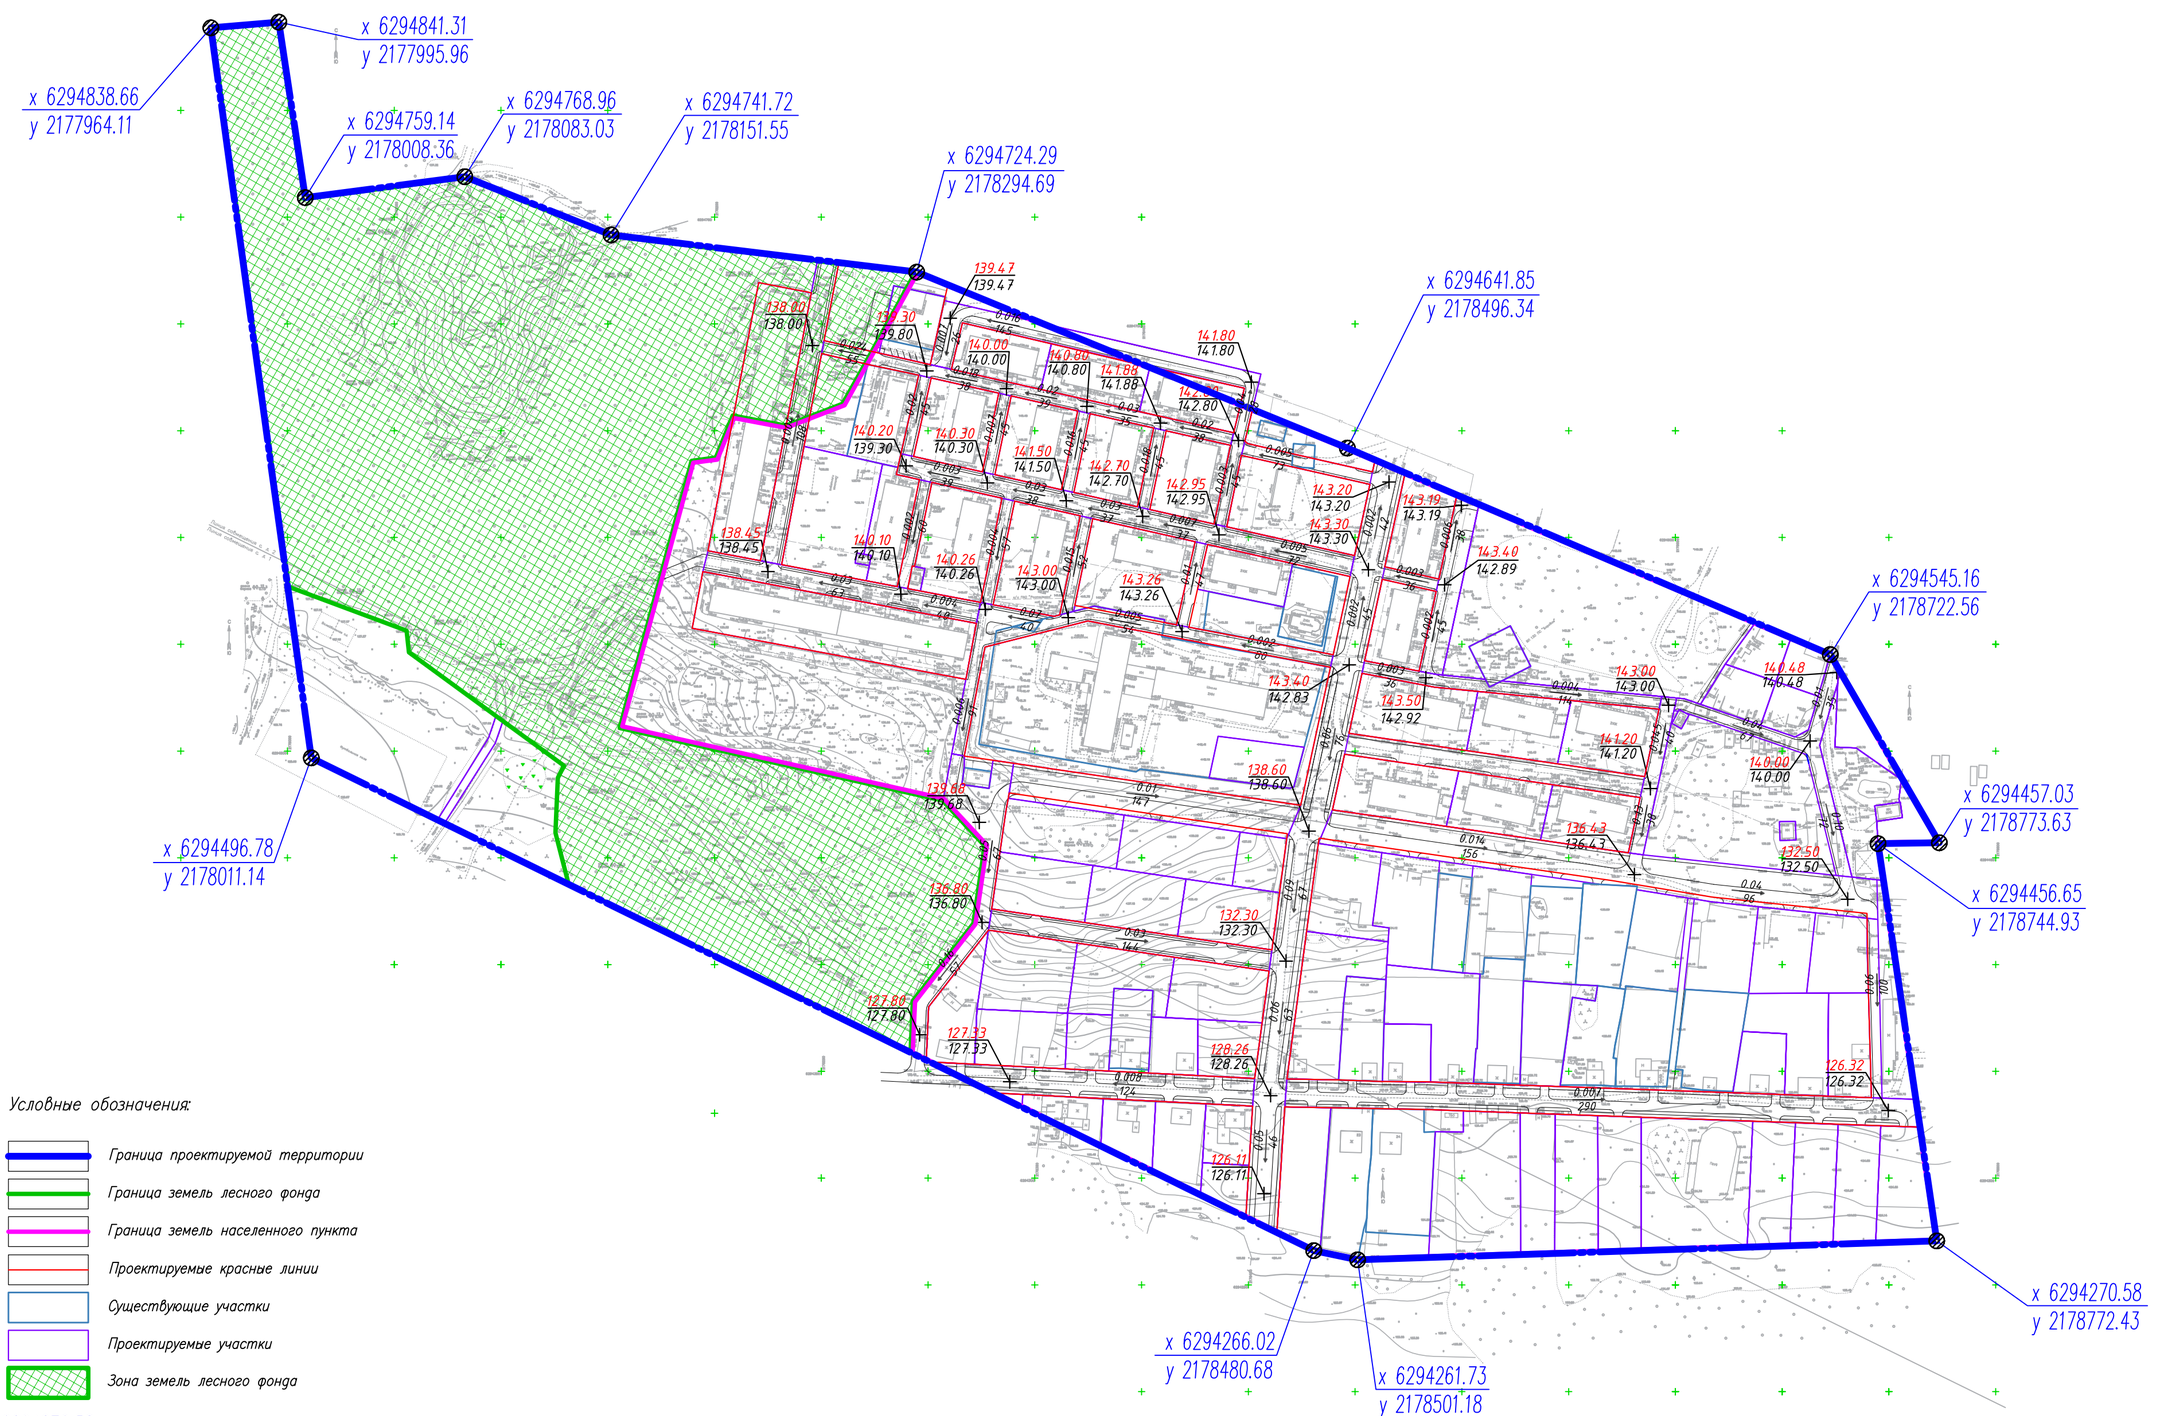


*Условные обозначения:*

- *Граница проектируемой территории*
- *Граница земель лесного фонда*
- *Граница земель населенного пункта*
- *Проектируемые красные линии*
- *Существующие участки*
- *Проектируемые участки*
- *Зона земель лесного фонда*
- x 6294270.58 / y 2178772.43 — *Координаты границы проектируемого участка*
- 139.30 / 140.20 — *Проектная отметка рельефа (красная) / Отметка существующего рельефа (черная)*
- 0.03 / 37 — *Уклон проезда в промилях / длина проезда между проектными отметками, м*

| | | | | | | |
|---|---|---|---|---|---|---|
| | | | | | | 36П/18–ППТ–2 |
| | | | | | | Проект планировки и проект межевания в его составе территории кадастрового квартала 37:18:070103 |
| Изм. | Кол. | Лист | N док | Подпись | Дата | |
| Разработал | | Кубышкина | | | 08.18 | Обосновывающая часть — стадия: П; лист: 6; листов: 8 |
| ГИП | | Антипов | | | 08.18 | Схема вертикальной планировки и инженерной подготовки территории М 1:2000 |
| Н. контр. | | Кручинина | | | 08.18 | ООО СКБ "Проект" г. Иваново |

*формат А2*