

Зона для допустимого размещения зданий, строений и сооружений

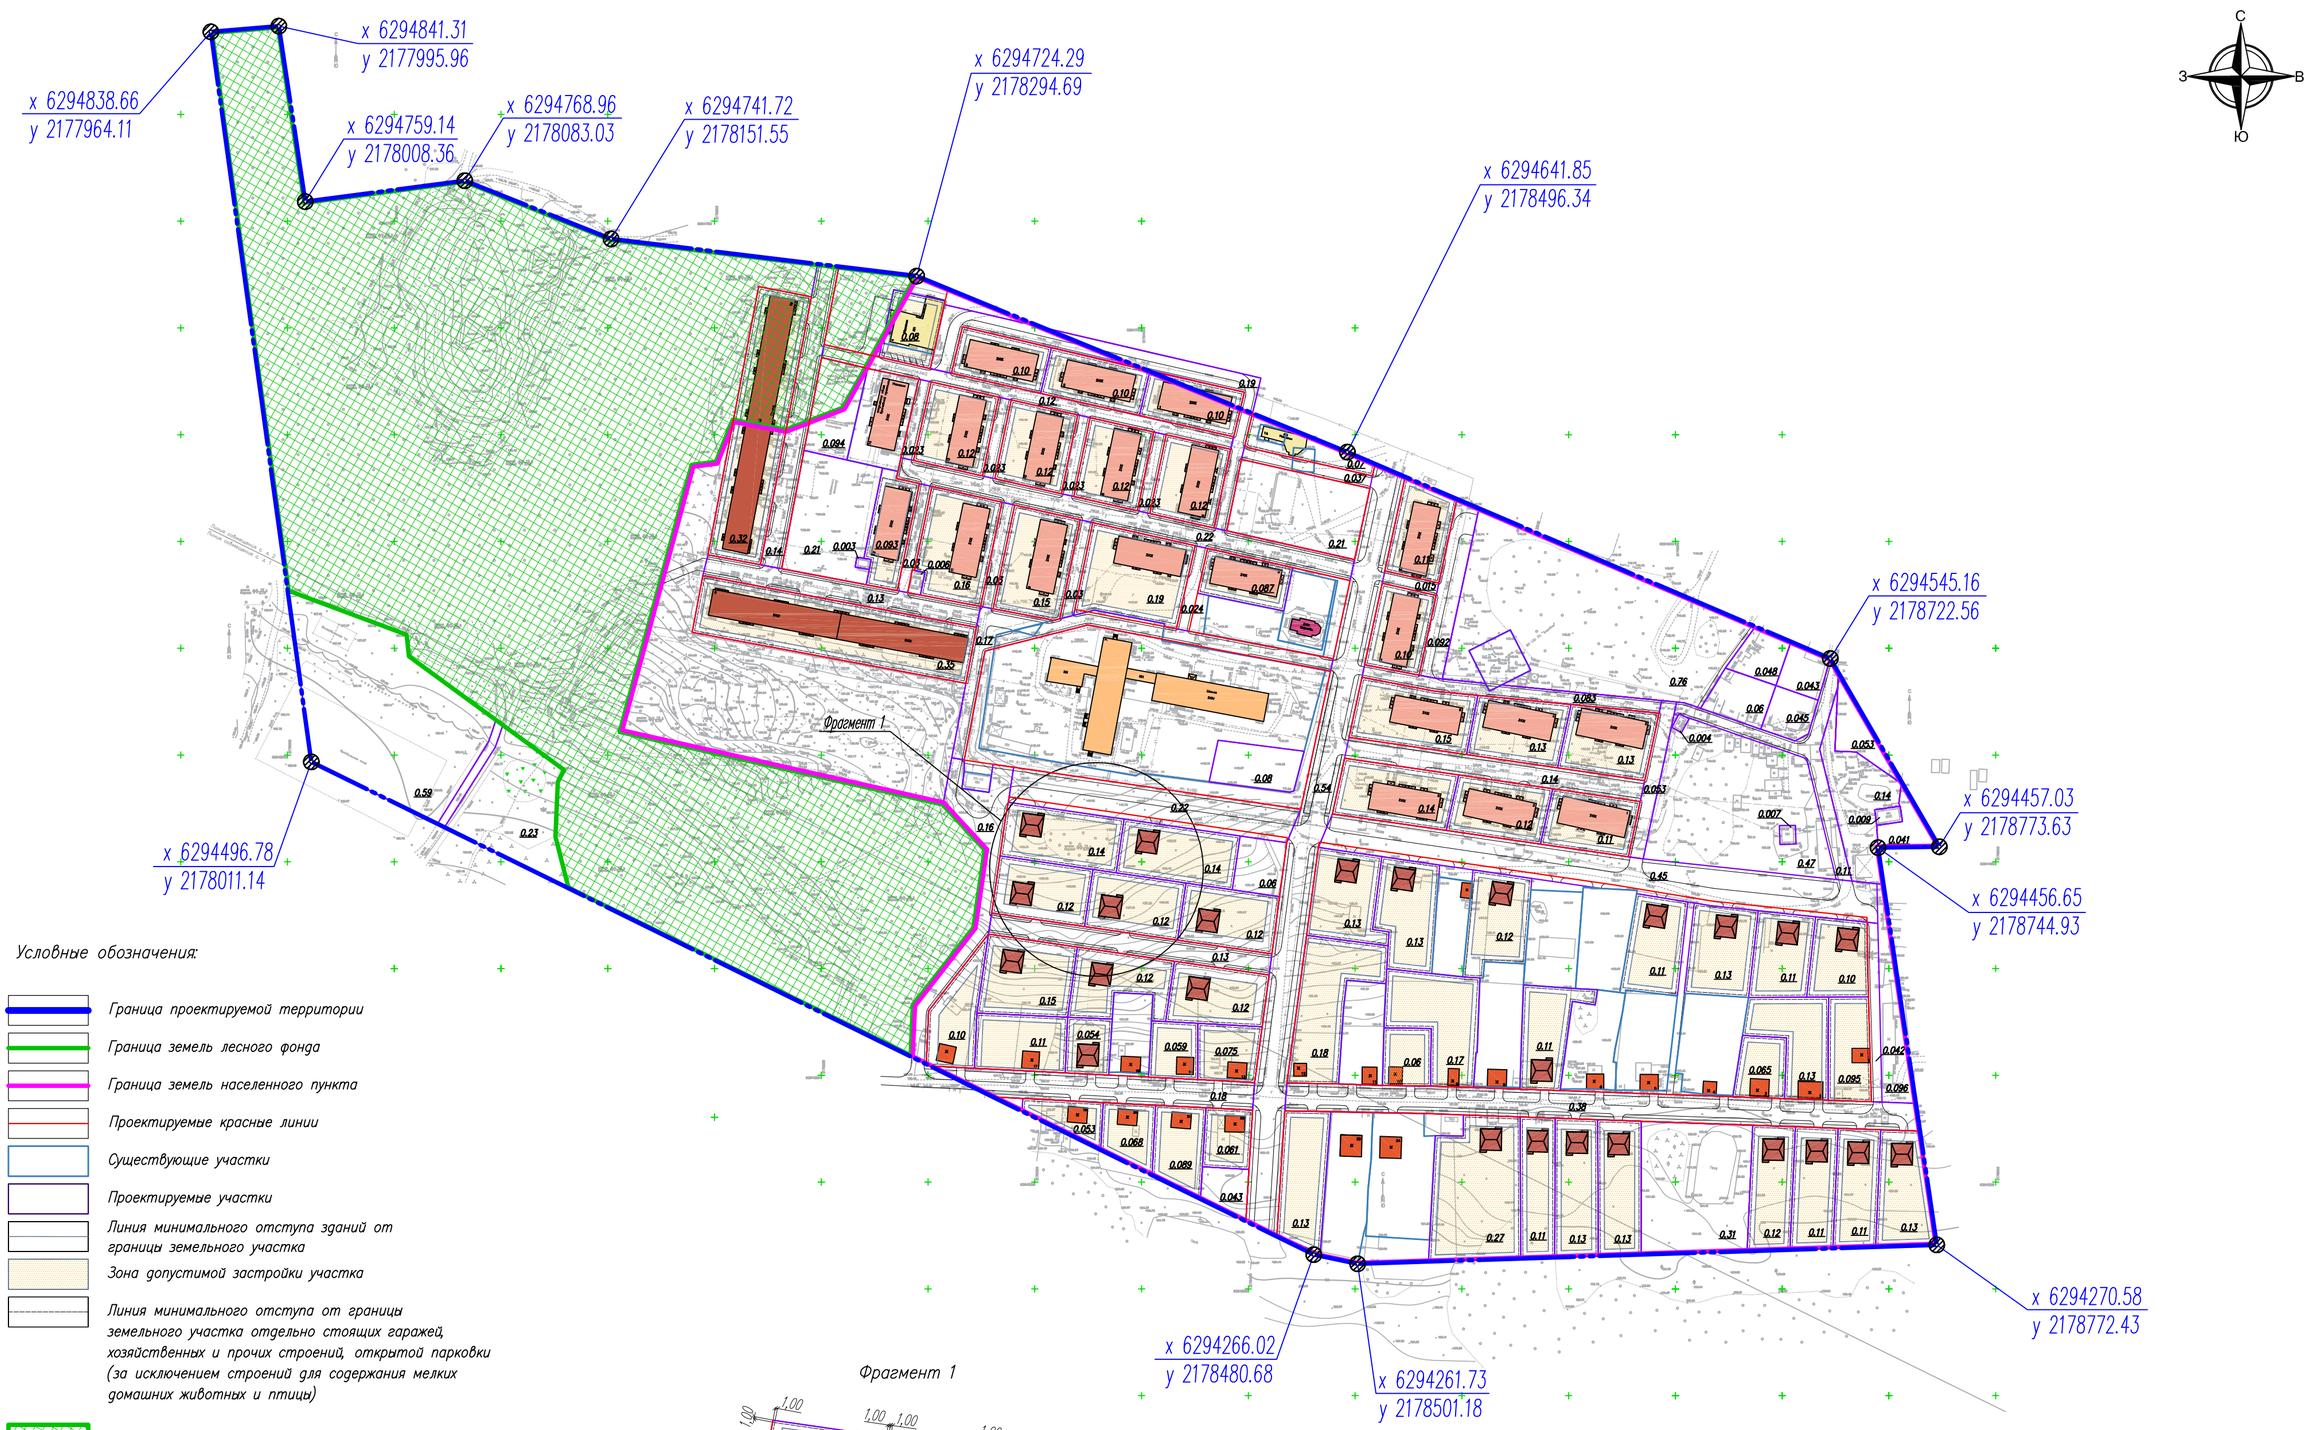

Условные обозначения:

- Граница проектируемой территории
- Граница земель лесного фонда
- Граница земель населенного пункта
- Проектируемые красные линии
- Существующие участки
- Проектируемые участки
- Линия минимального отступа зданий от границы земельного участка
- Зона допустимой застройки участка
- Линия минимального отступа от границы земельного участка отдельно стоящих гаражей, хозяйственных и прочих строений, открытой парковки (за исключением строений для содержания мелких домашних животных и птицы)
- Зона земель лесного фонда
- x 6294270.58 / y 2178772.43 — Координаты границы проектируемого участка
- (16) — Номер проектируемого участка
- 0.12 — Площадь проектируемых участков, га

Фрагмент 1

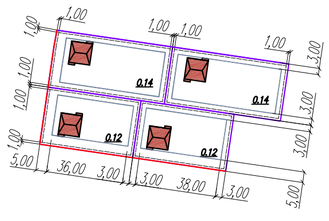

						36П/18–ППТ–2	
						Проект планировки и проект межевания в его составе территории кадастрового квартала 37:18:070103	
Изм.	Кол.	Лист	Nдок	Подпись	Дата		
Разработал		Кубышкина			08.18	Обосновывающая часть	стадия: П; лист: 7; листов: 8
ГИП		Антипов			08.18	Зона для допустимого размещения зданий, строений и сооружений М 1:2000	ООО СКБ "Проект" г.Иваново
Н.контр.		Кручинина			08.18		

формат А2